Piirustussarja

Tallinn, Näidise tänav 12



Majaplaan Demo

Nykytilapohja

Merkintöjen selitykset:

- Olemassa oleva seinä
- Parvekeseinä
- Ilmanvaihtokotelo
- Vesi- ja viemärinousu
- Lämmityspatteri
- Sähkökeskus

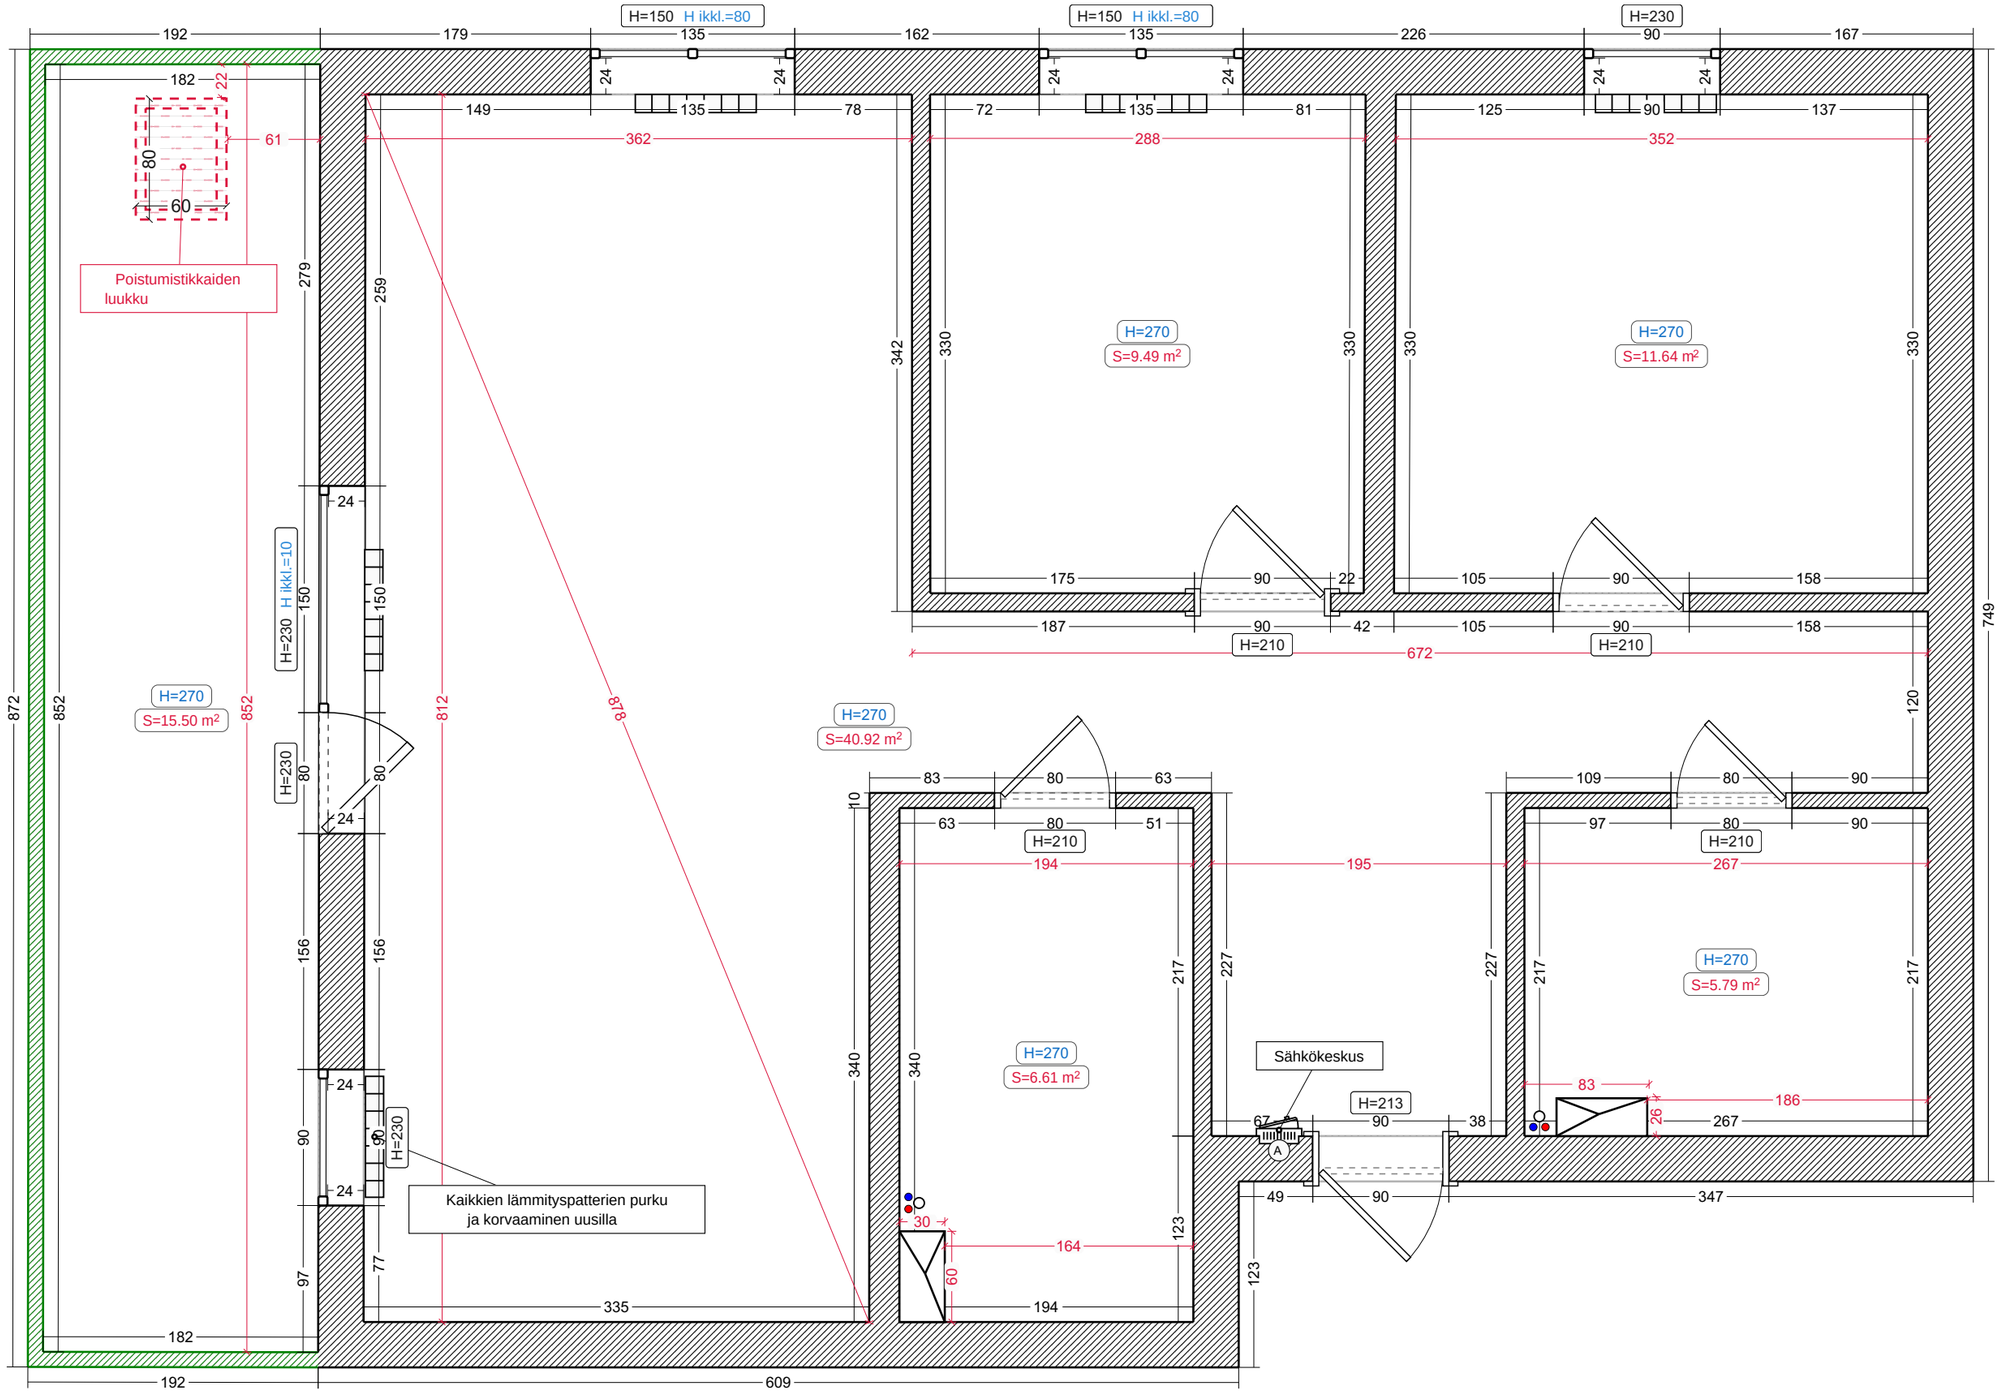

Purku

Merkintöjen selitykset:

Purku

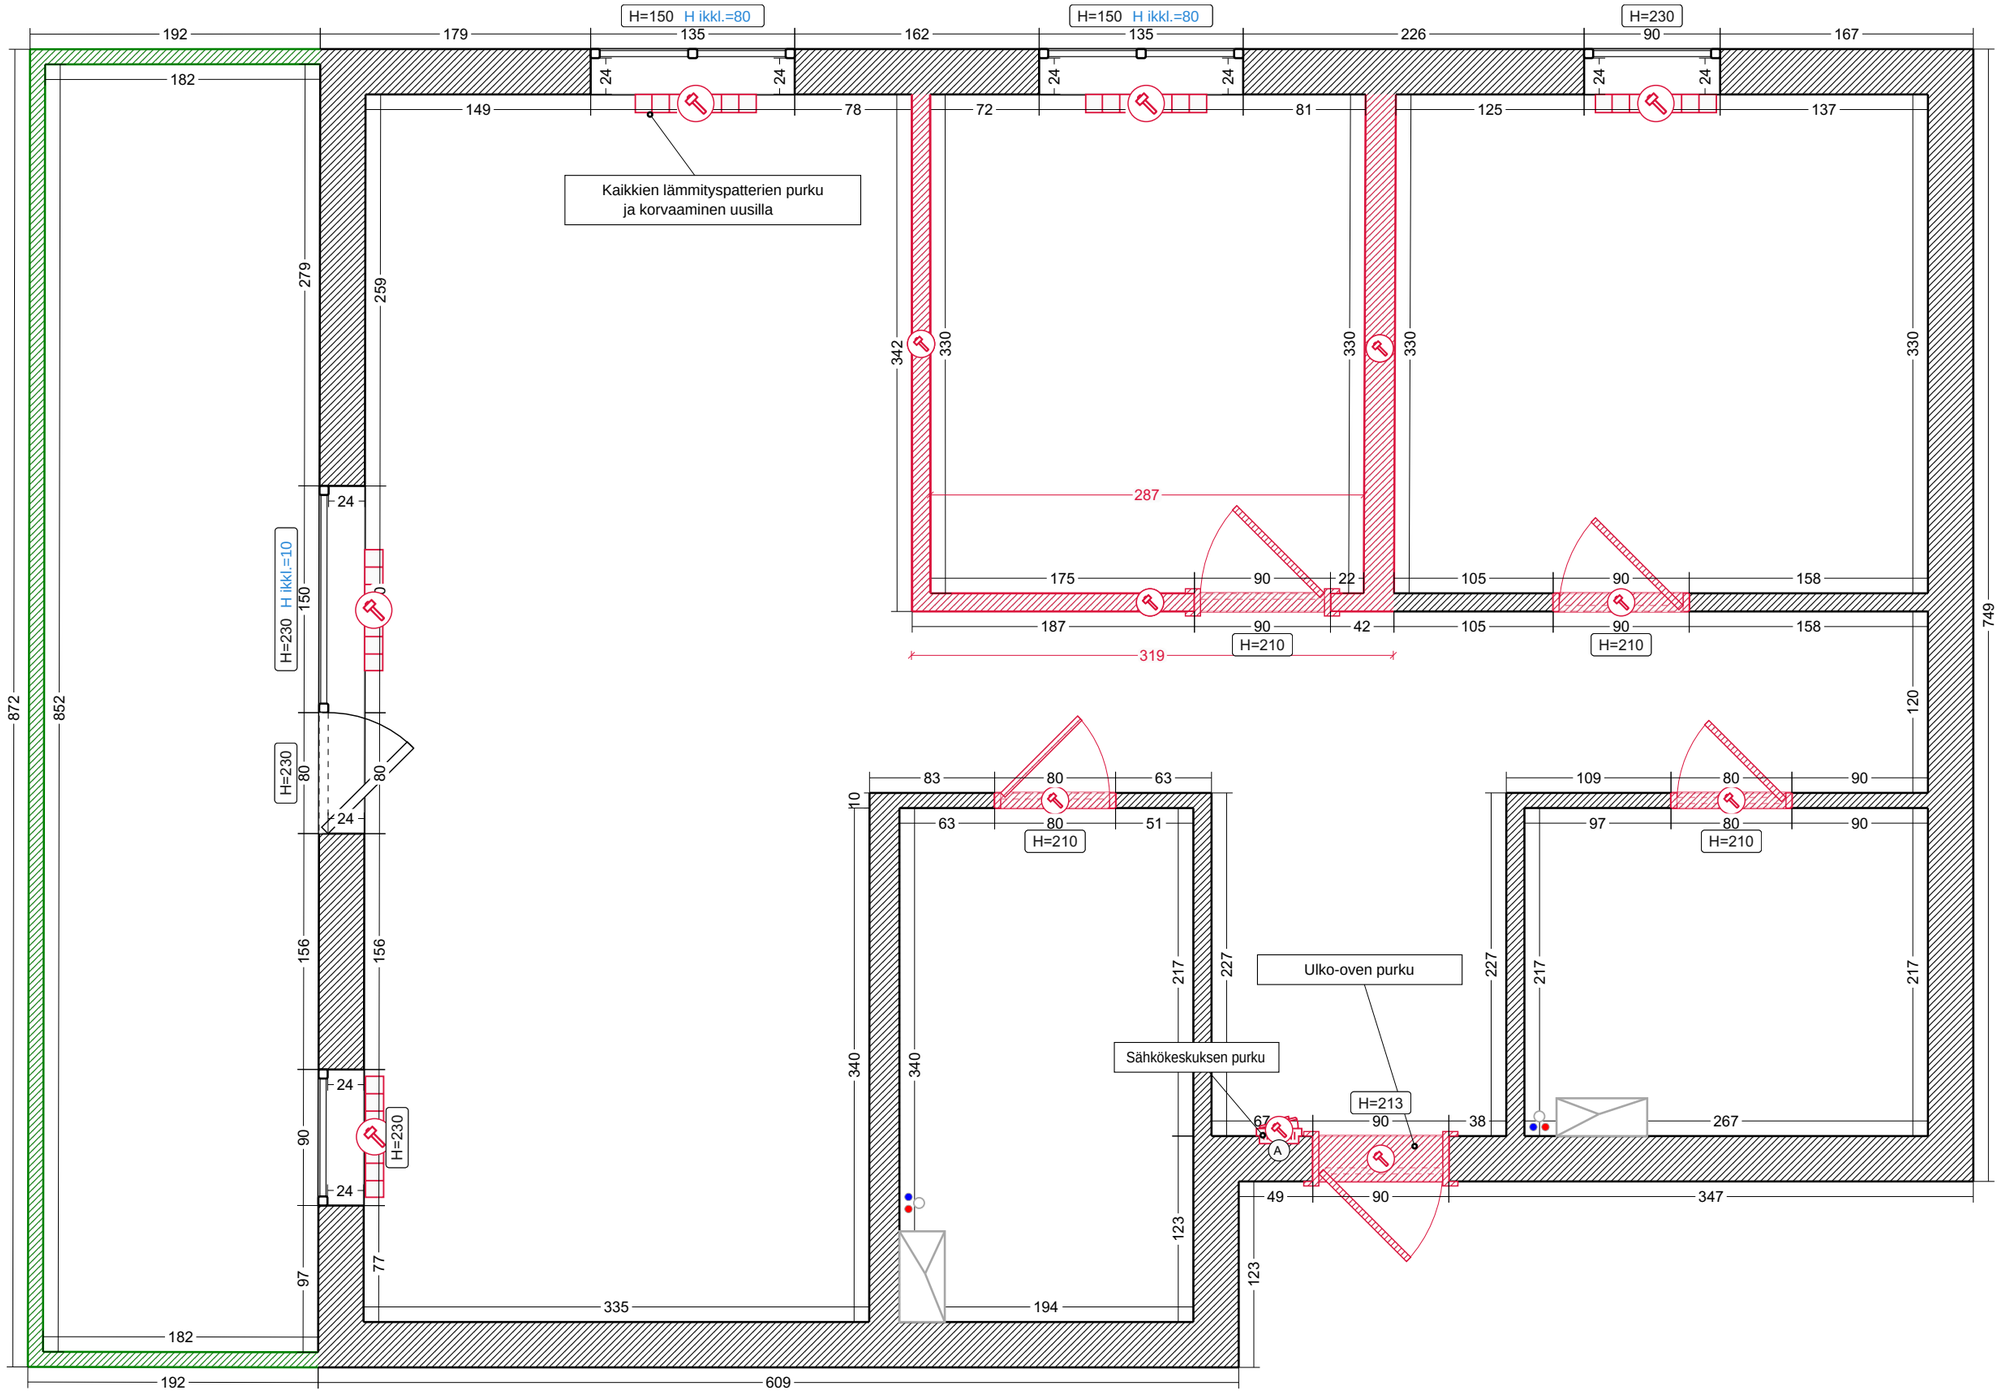

Väliseinät

Merkintöjen selitykset:

- Ponttiharkkoväliseinä
- Vaahtobetoniharkkoväliseinä
- Kipsilevyväliseinä
- Kipsilevykotelo

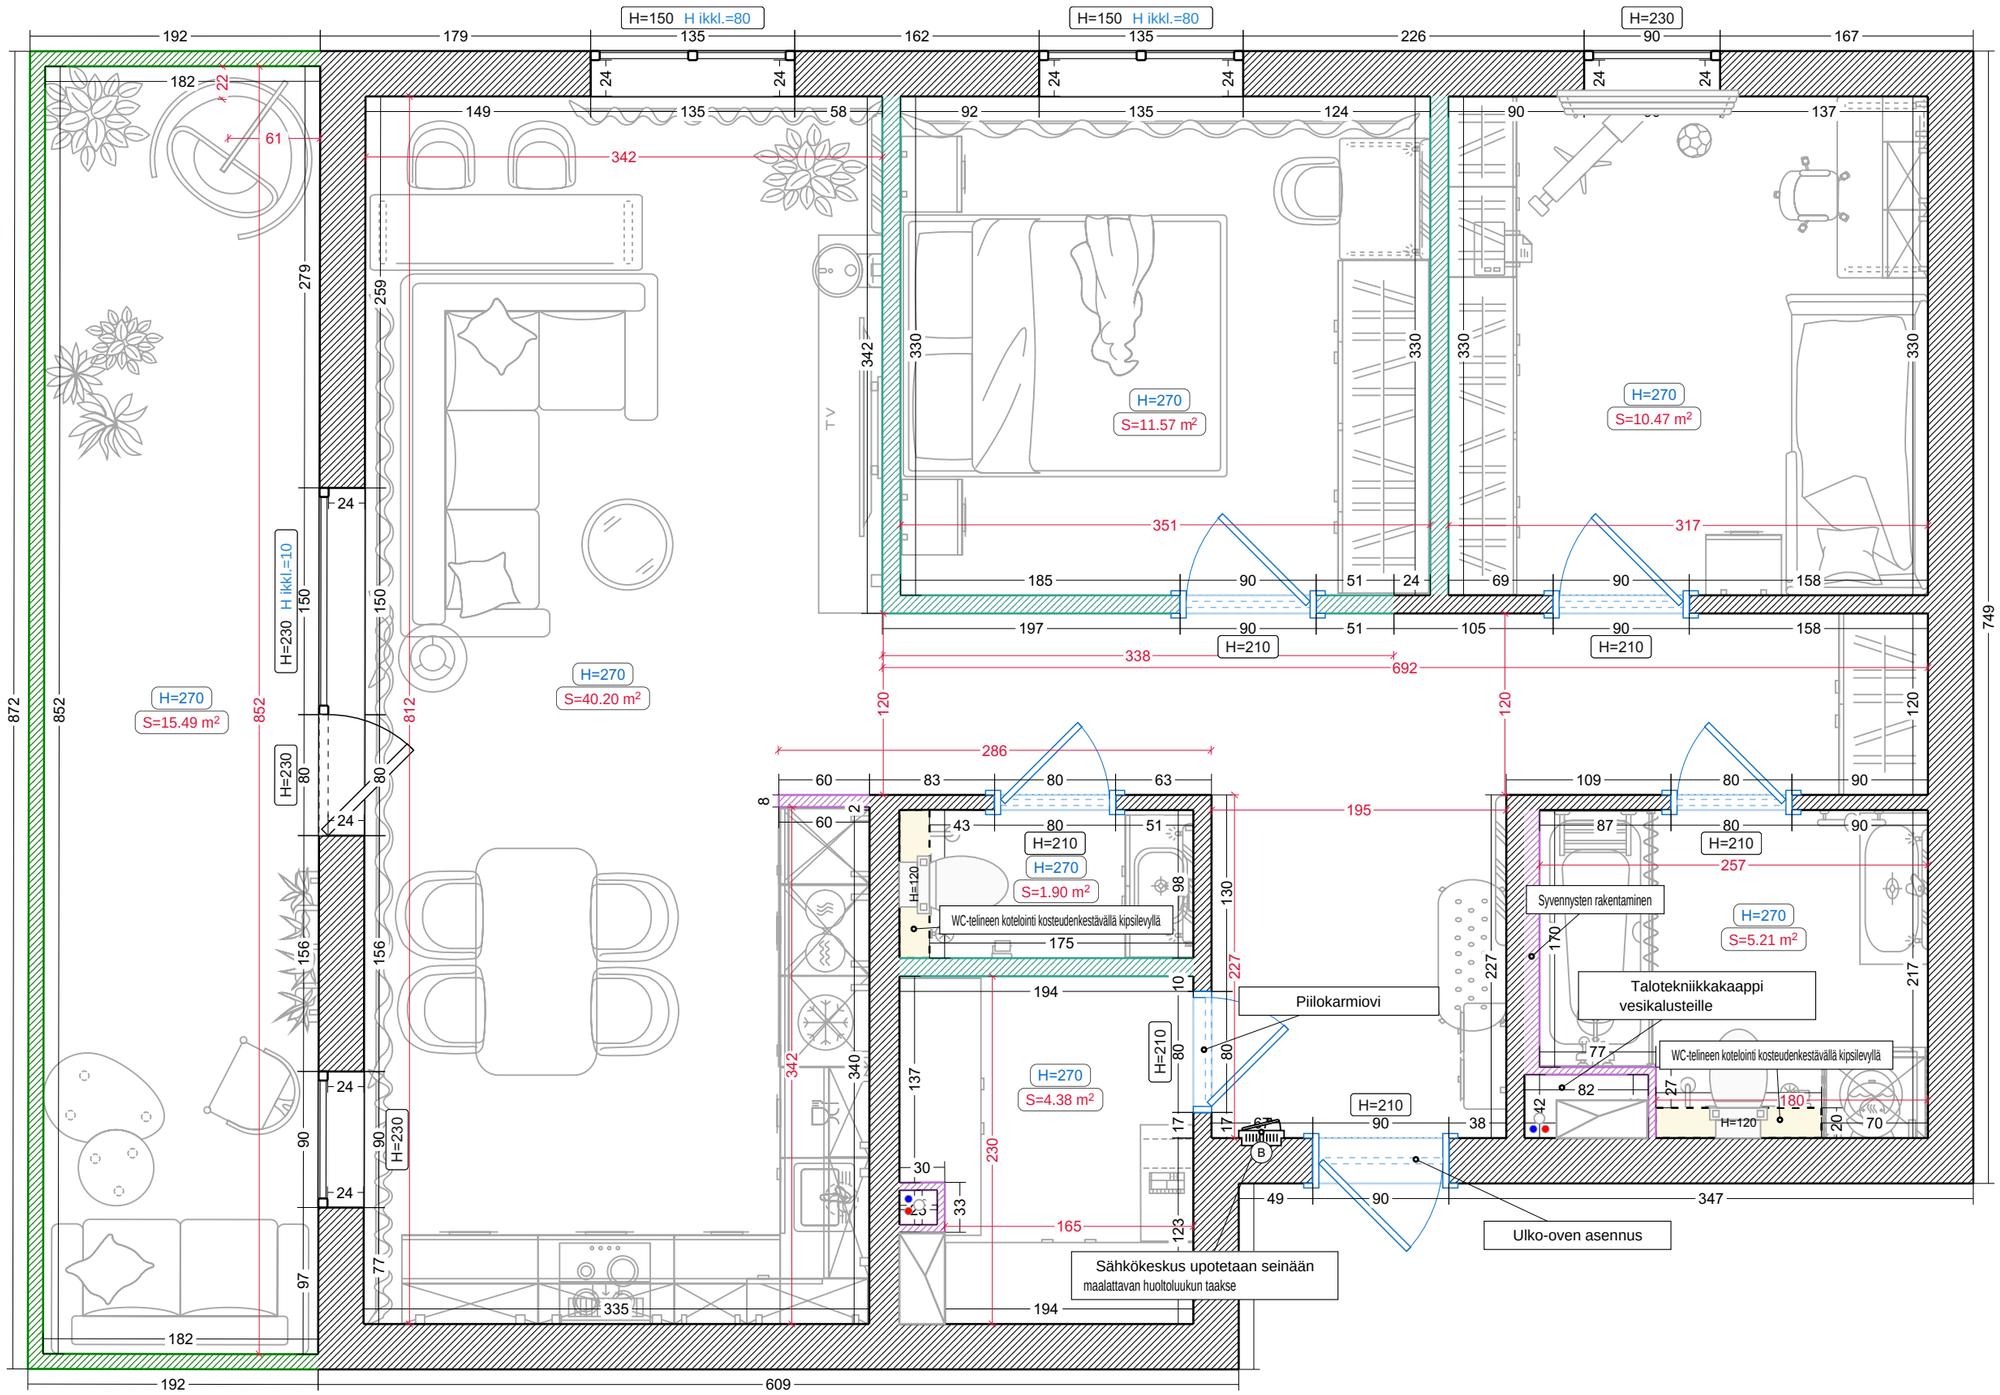

Tilat

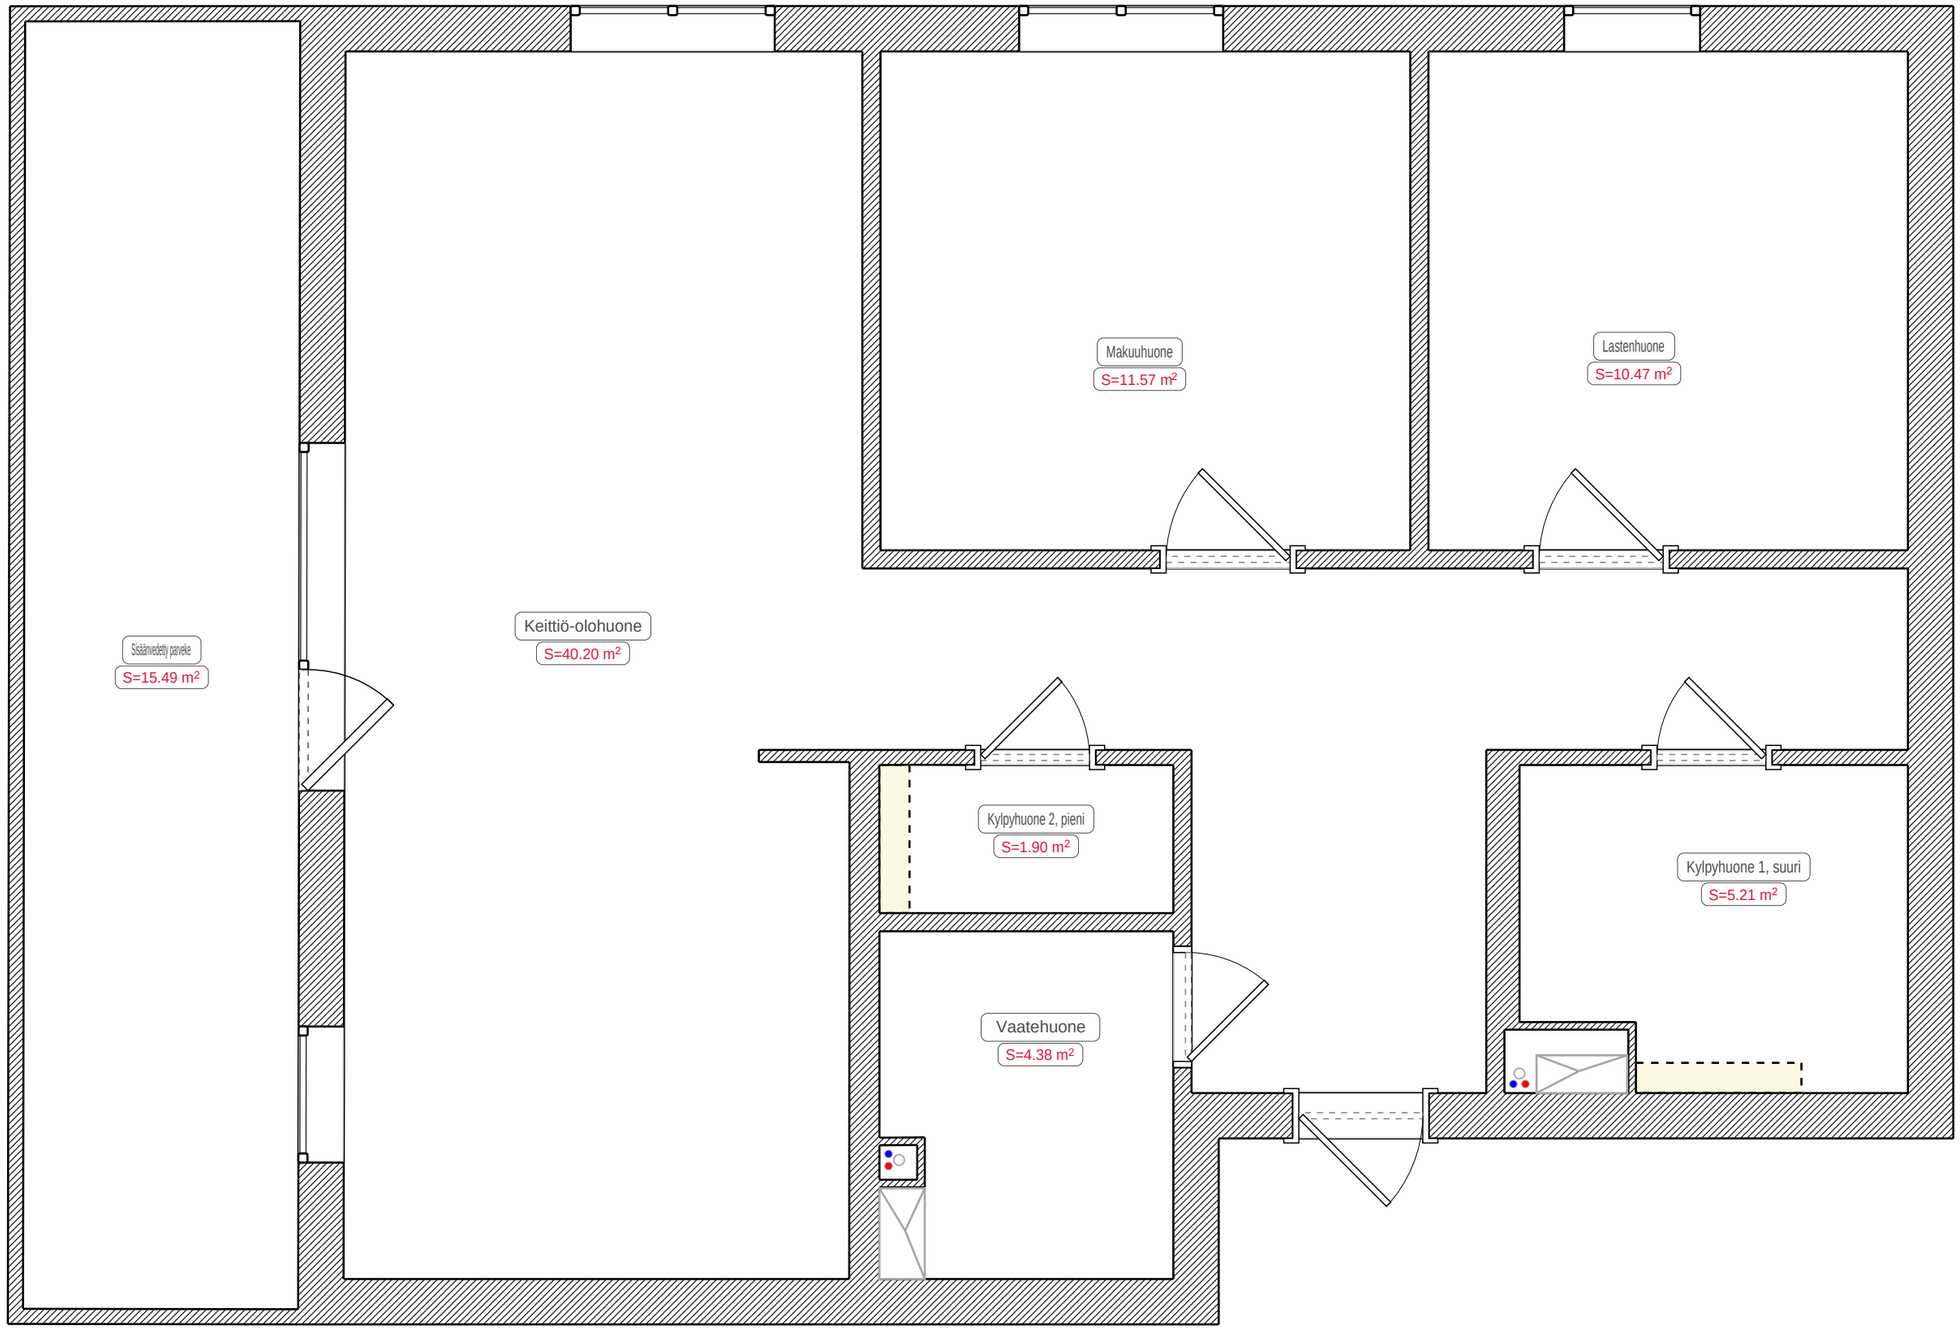
Makuuhuone
S=11.57 m²
Lastenhuone
S=10.47 m²
Keittiö-olohuone
S=40.20 m²
Sisäänvedetty parveke
S=15.49 m²
Kylpyhuone 2, pieni
S=1.90 m²
Kylpyhuone 1, suuri
S=5.21 m²
Vaatehuone
S=4.38 m²

Lämmitys

Merkintöjen selitykset:

- Bimetallipatteri
- Lattiaan upotettava konvektori
- Lämmitysjakotukki
- Lämmityksen menoputki
- Lämmityksen paluuputki

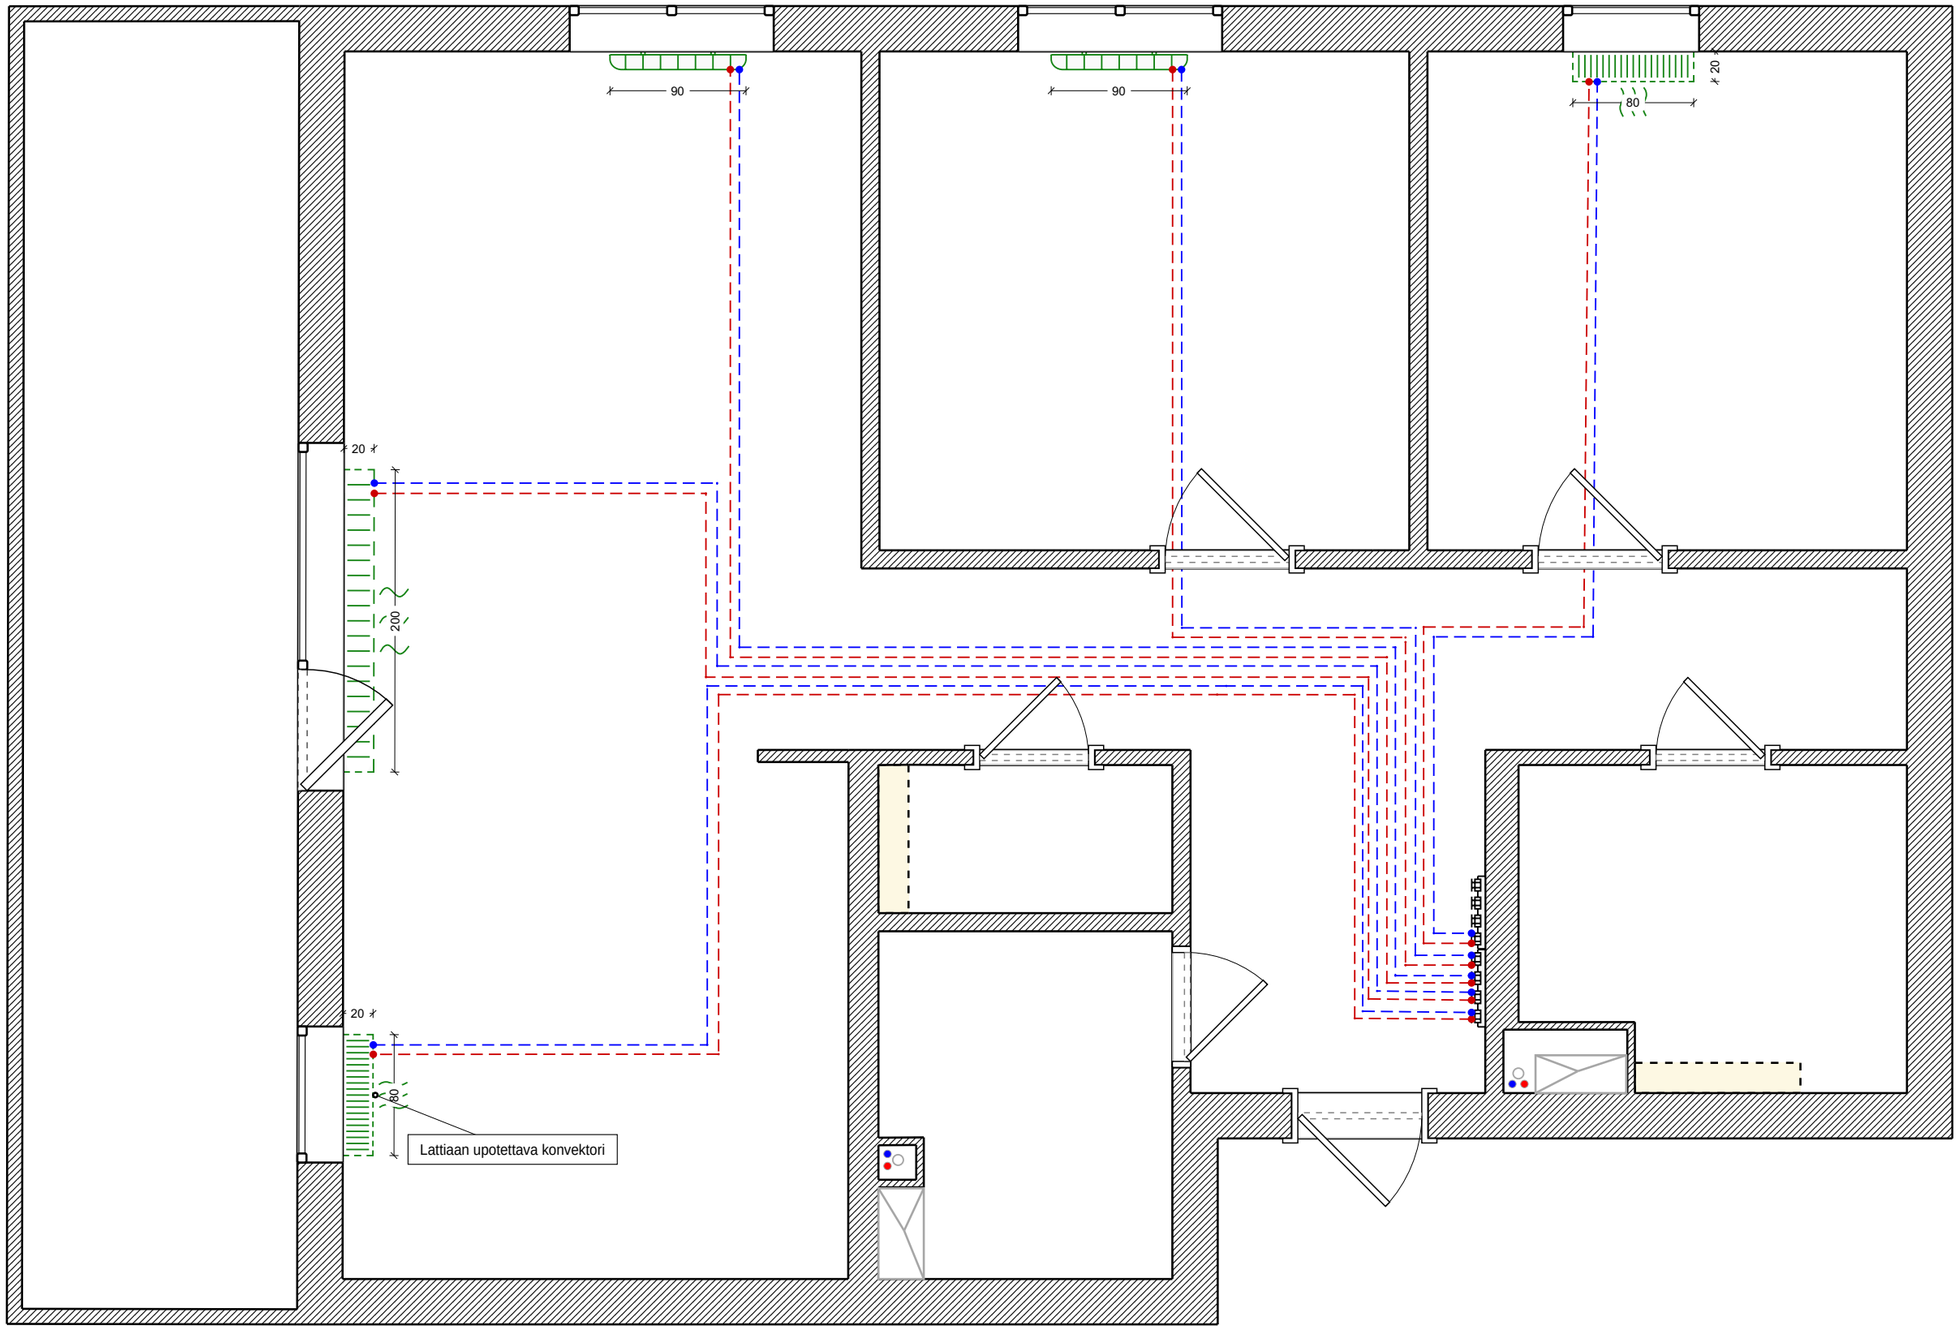

Kalusteet

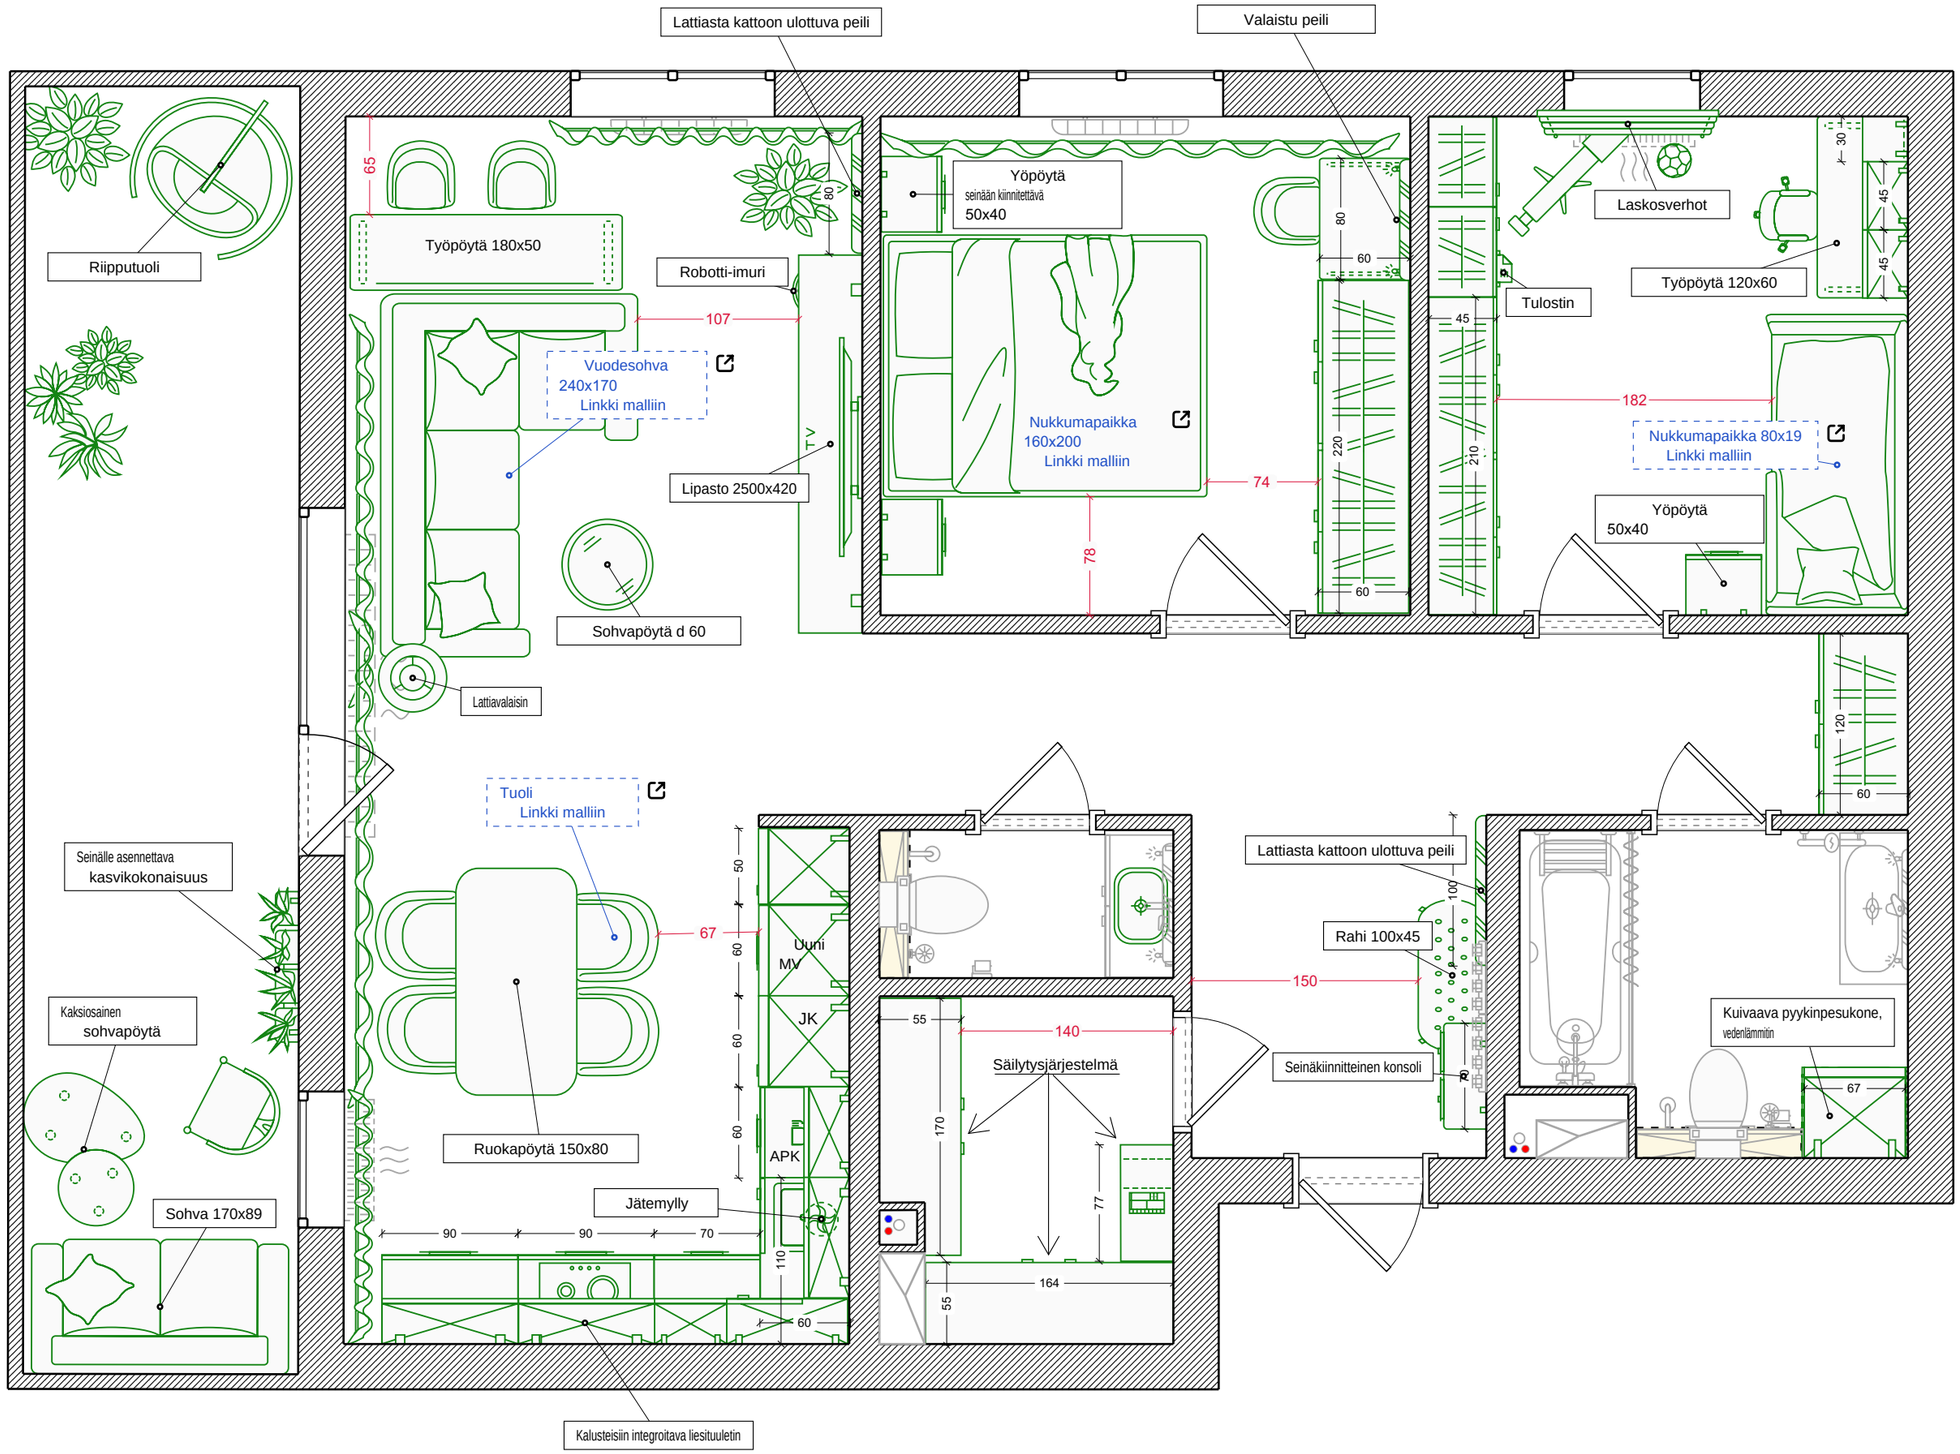
Lattiasta kattoon ulottuva peili
Valaistu peili
Riipputuoli
Työpöytä 180x50
Robotti-imuri
Vuodesohva
240x170
Linkki malliin
Lipasto 2500x420
TV
Yöpöytä
seinään kiinnitettävä
50x40
Nukkumapaikka
160x200
Linkki malliin
Laskosverhot
Tulostin
Työpöytä 120x60
Nukkumapaikka 80x19
Linkki malliin
Yöpöytä
50x40
Sohvapöytä d 60
Lattiavalaisin
Tuoli
Linkki malliin
Seinälle asennettava
kasvikokonaisuus
Kaksiosainen
sohvapöytä
Sohva 170x89
Ruokapöytä 150x80
Uuni
MV
JK
APK
Jätemylly
Säilytysjärjestelmä
Seinäkiinnitteinen konsoli
Rahi 100x45
Lattiasta kattoon ulottuva peili
Kuivaava pyykinpesukone,
vedenlämmitin
Kalusteisiin integroitava liesituuletin

Vesikalusteet

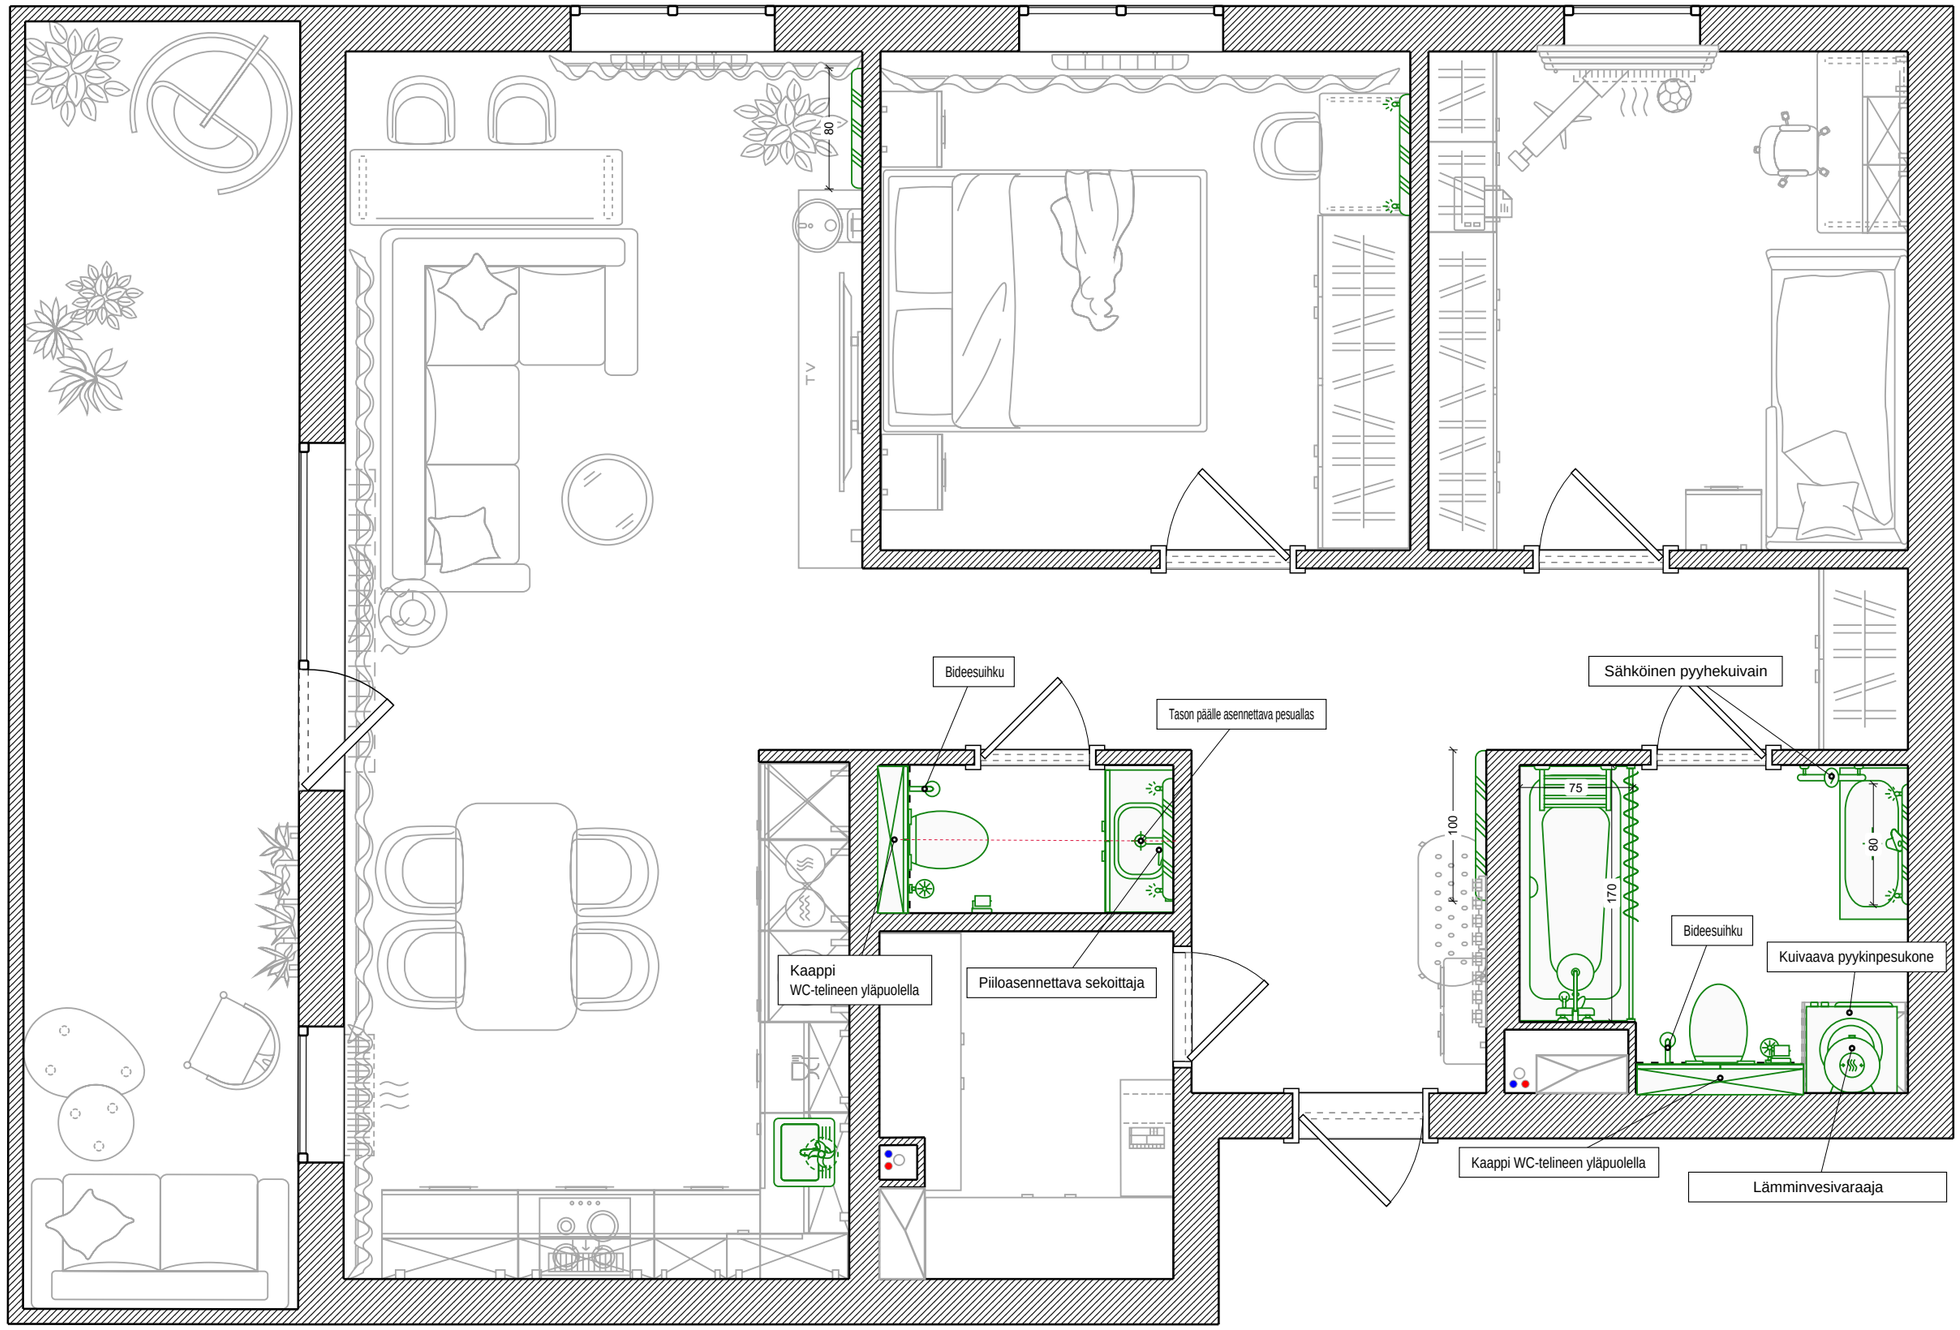

Vesijohdot

Merkintöjen selitykset:

- Kylmävesiliitäntä
- Lämminvesiliitäntä
- Viemäriliitäntä
- Vesijakotukkiryhmä
- Kylmävesiputki
- Lämminvesiputki
- Viemäriputki

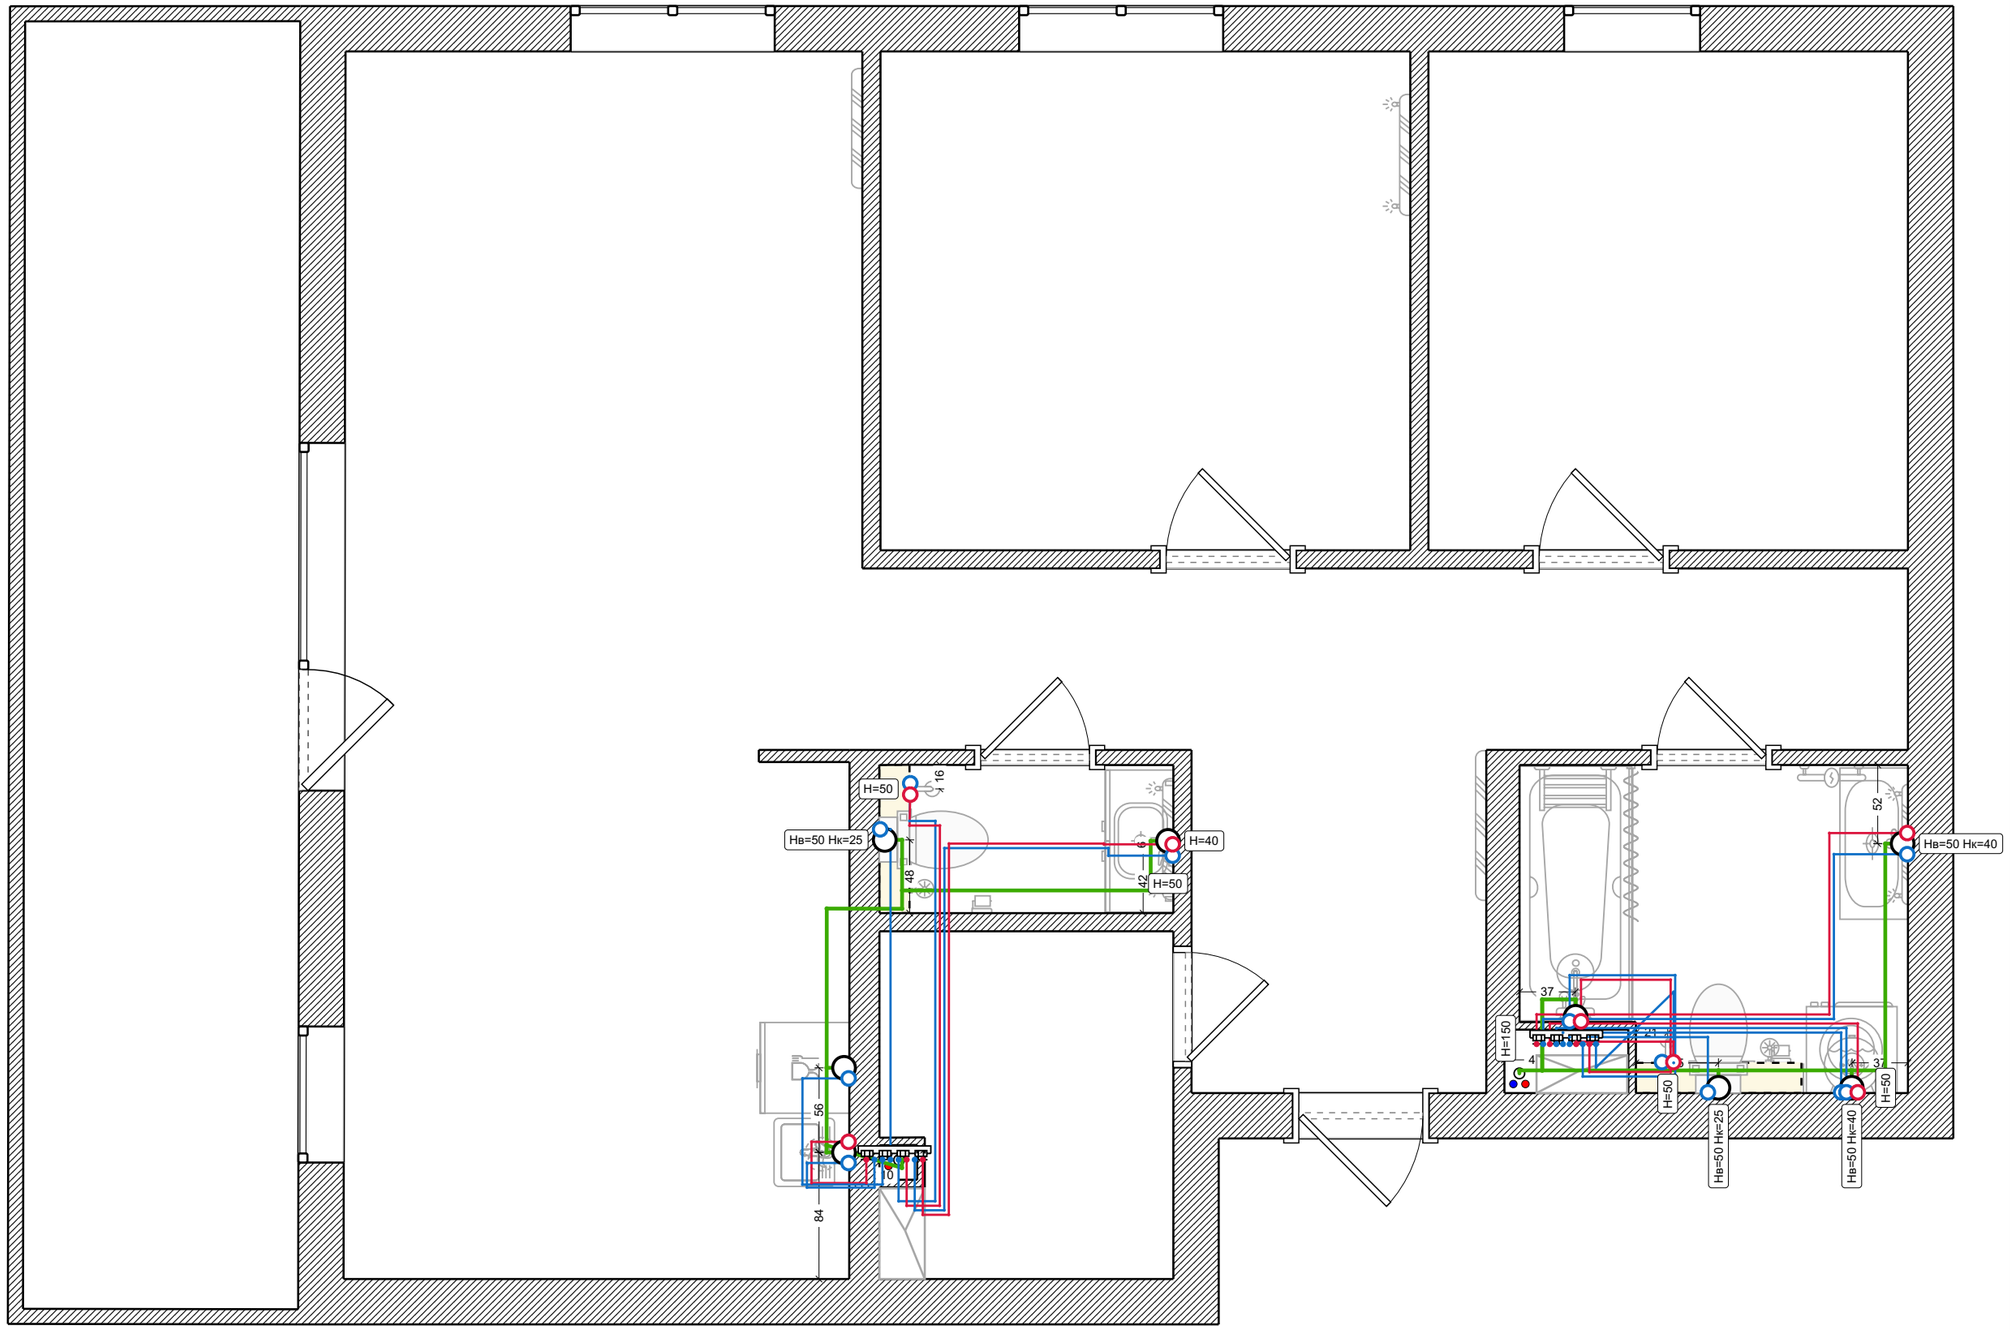

Pistorasiat

Merkintöjen selitykset:

- Tavallinen pistorasia
- Roiskevesisuojattu pistorasia
- Tieto- ja signaalipistorasia
- Johtovaraus 220 V
- Voimavirtapistorasia
- Voimavirtapistorasia
- Video-ovipuhelin
- Wi-Fi-reititin
- Lattiavaraus
- Kattovaraus

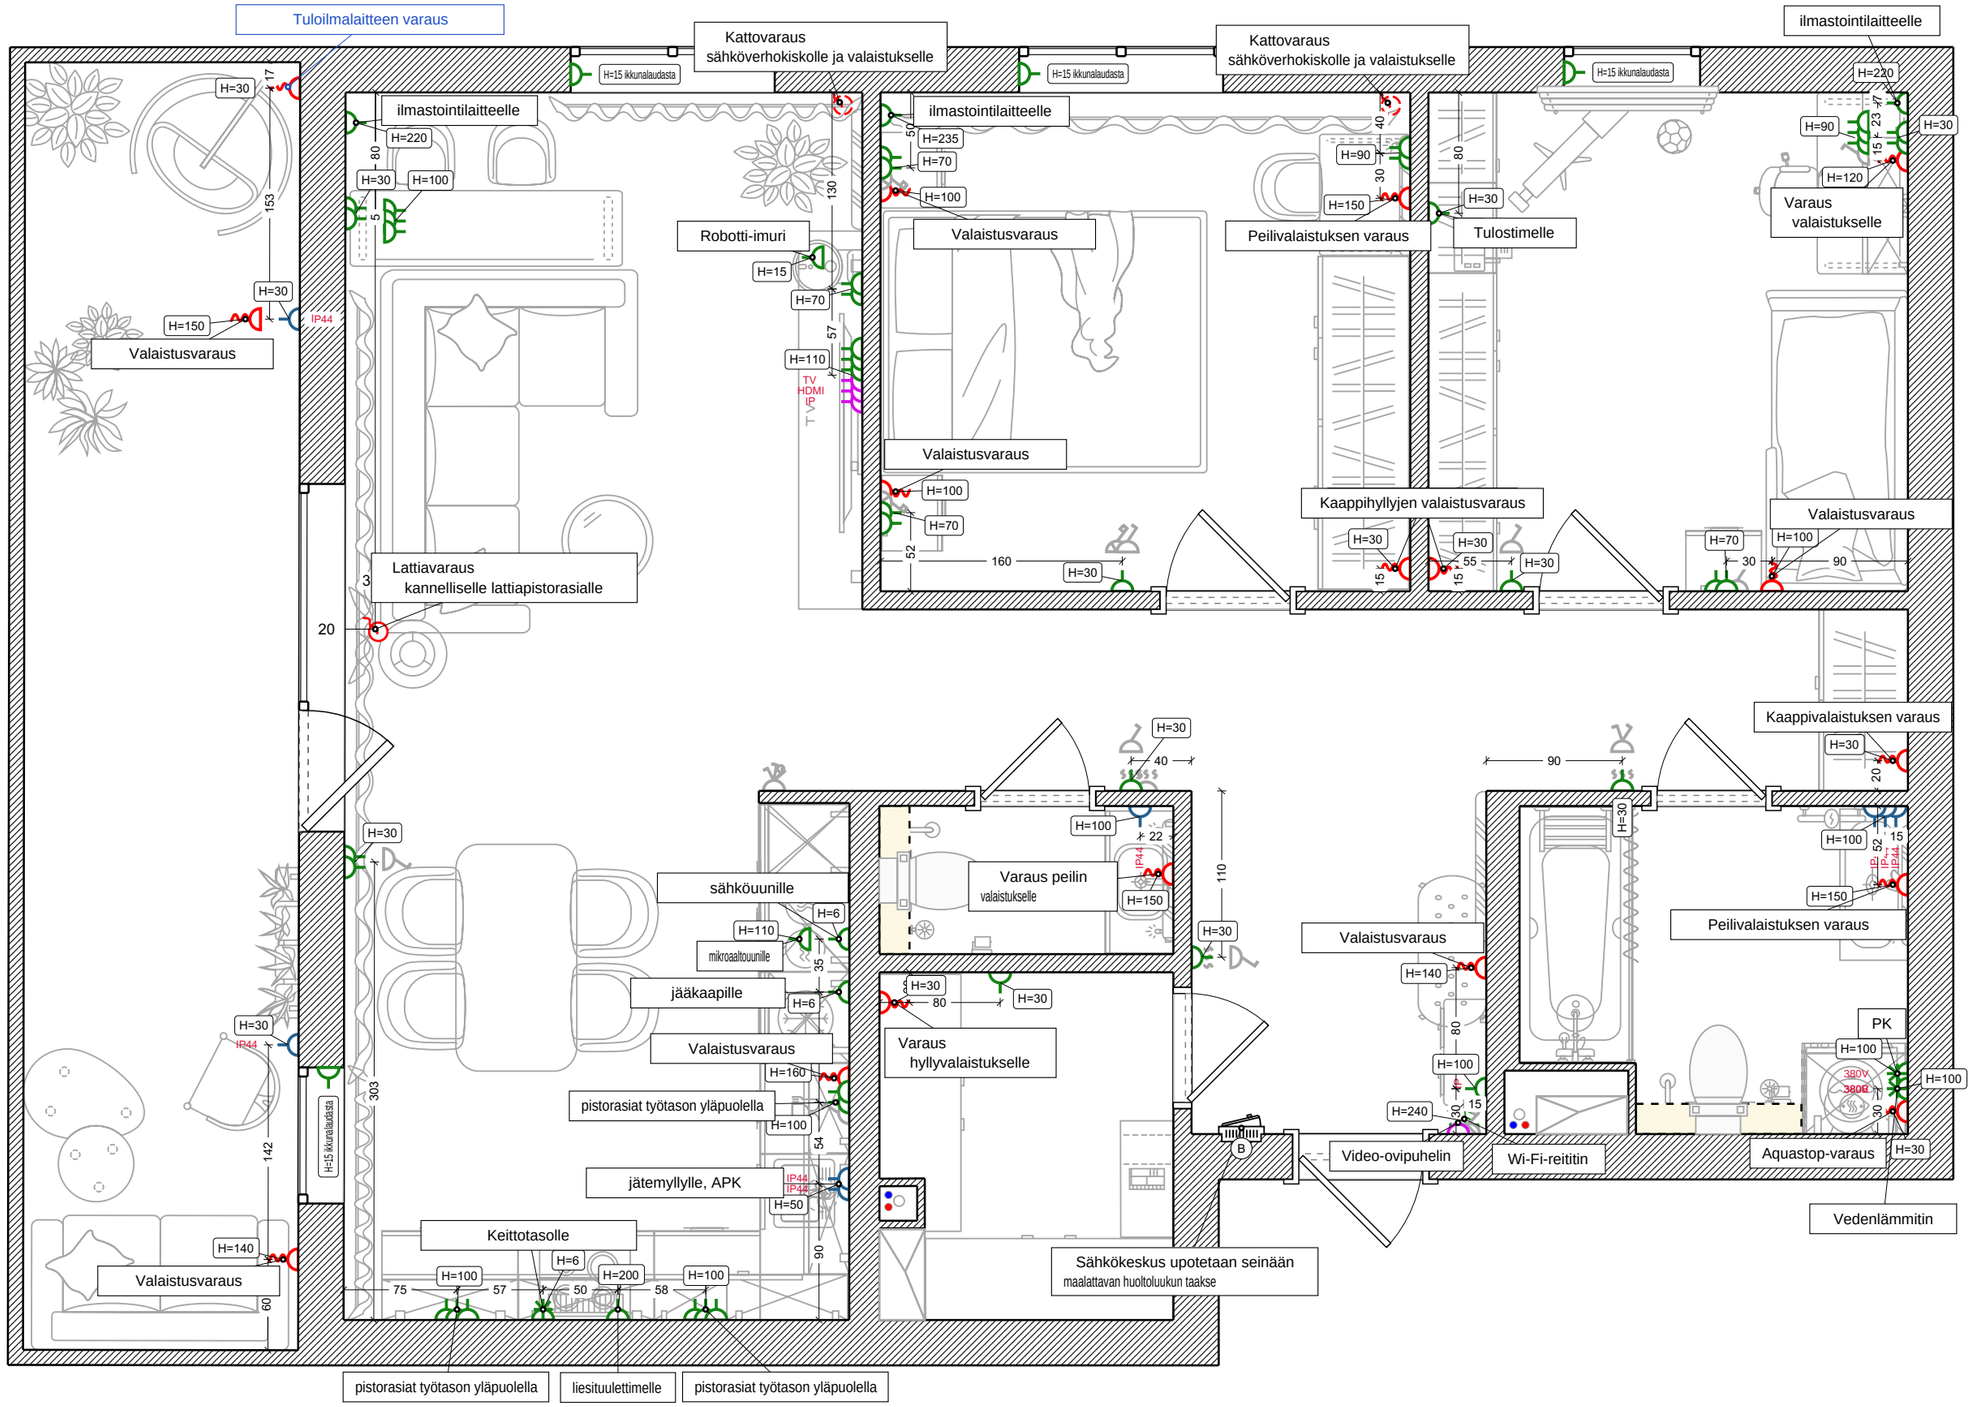

Valaistus

Merkintöjen selitykset:

- Kattokruunu
- LED-valaisin
- LED-valaistus
- Sauvavalaisin
- Uppovalaisin
- Kaksoisuppovalaisin
- Linjavalaistus
- Upotettava valaisinkisko
- Käännettävä valaisin

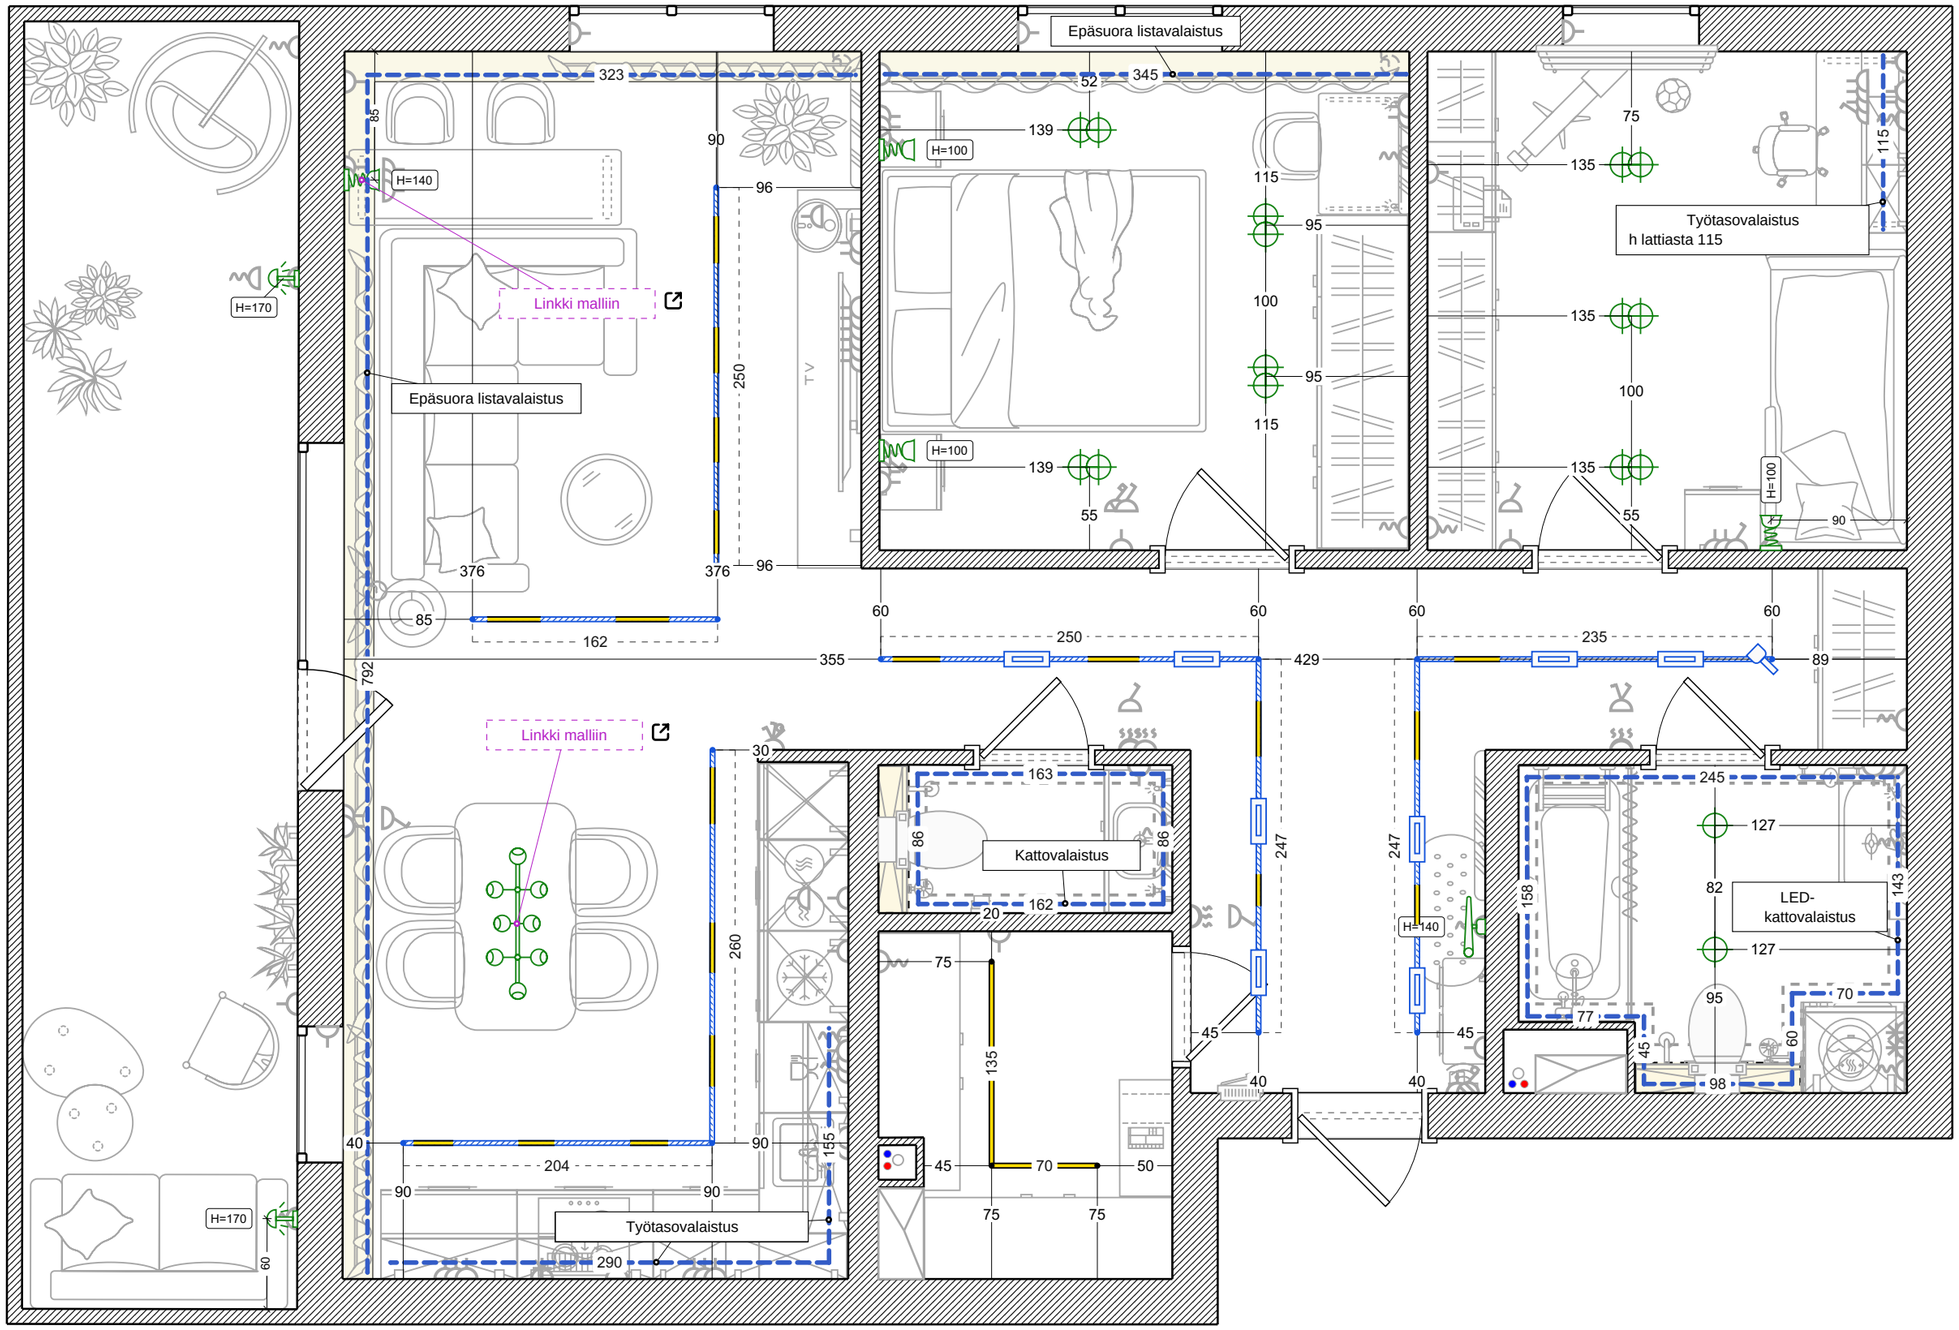

Projekti nro DEMO-001

Tallinn, Näidise tänav 12

Majaplaan Demo

Kytkimet

Merkintöjen selitykset:

- 1-osainen kytkin
- 2-osainen kytkin
- 3-osainen kytkin
- 1-osainen vaihtokytkin
- 1-osainen ristikytkin
- Yhdysviiva

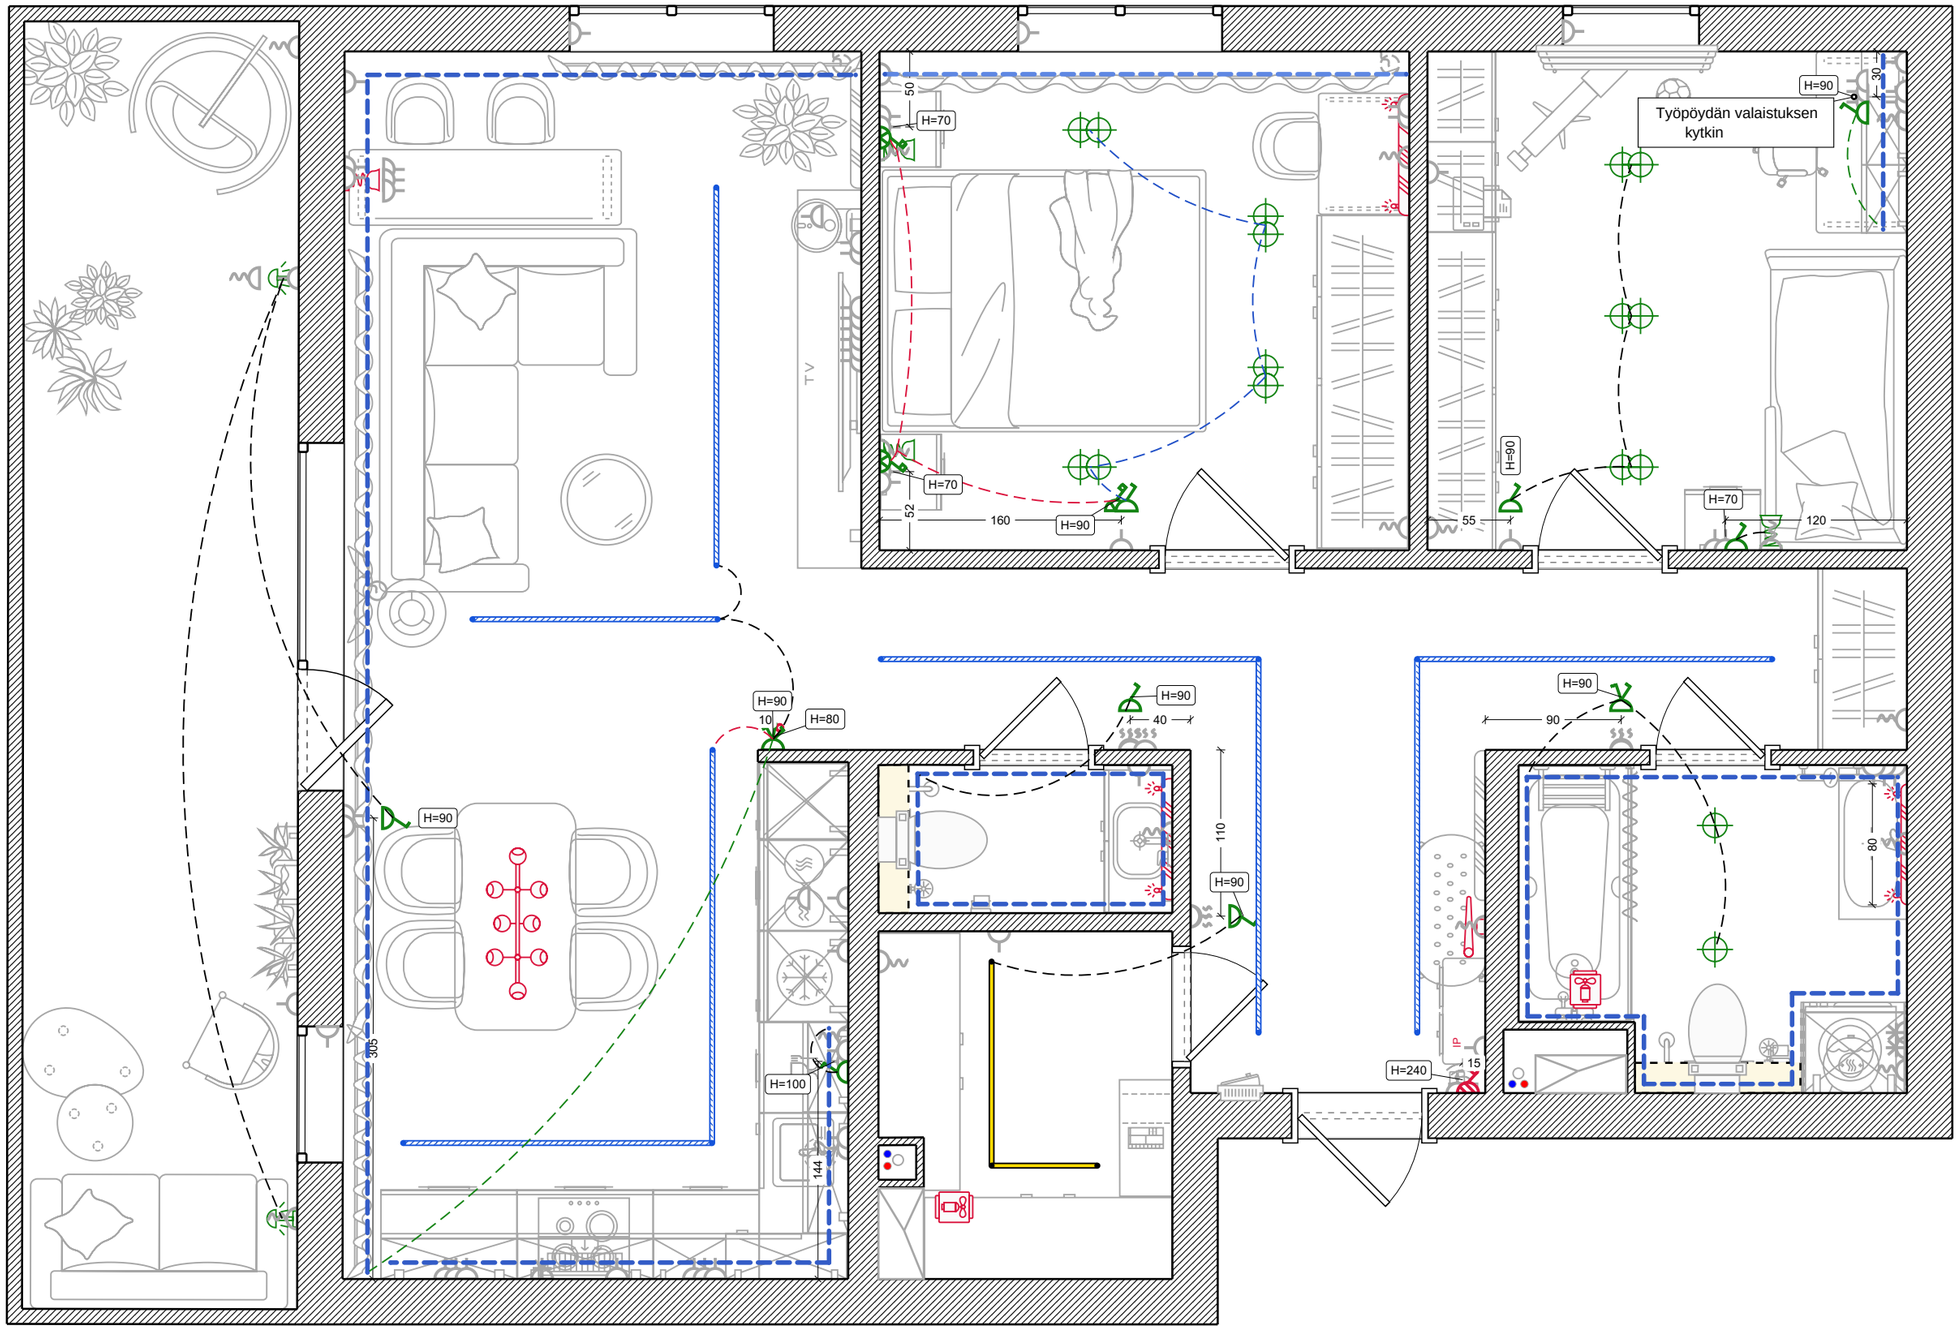

Lattialämmitys

Merkintöjen selitykset:

- Kaapelilattialämmitys
- Termostaatti
- Yhdysjohto
- Kaapeliseinälämmitys

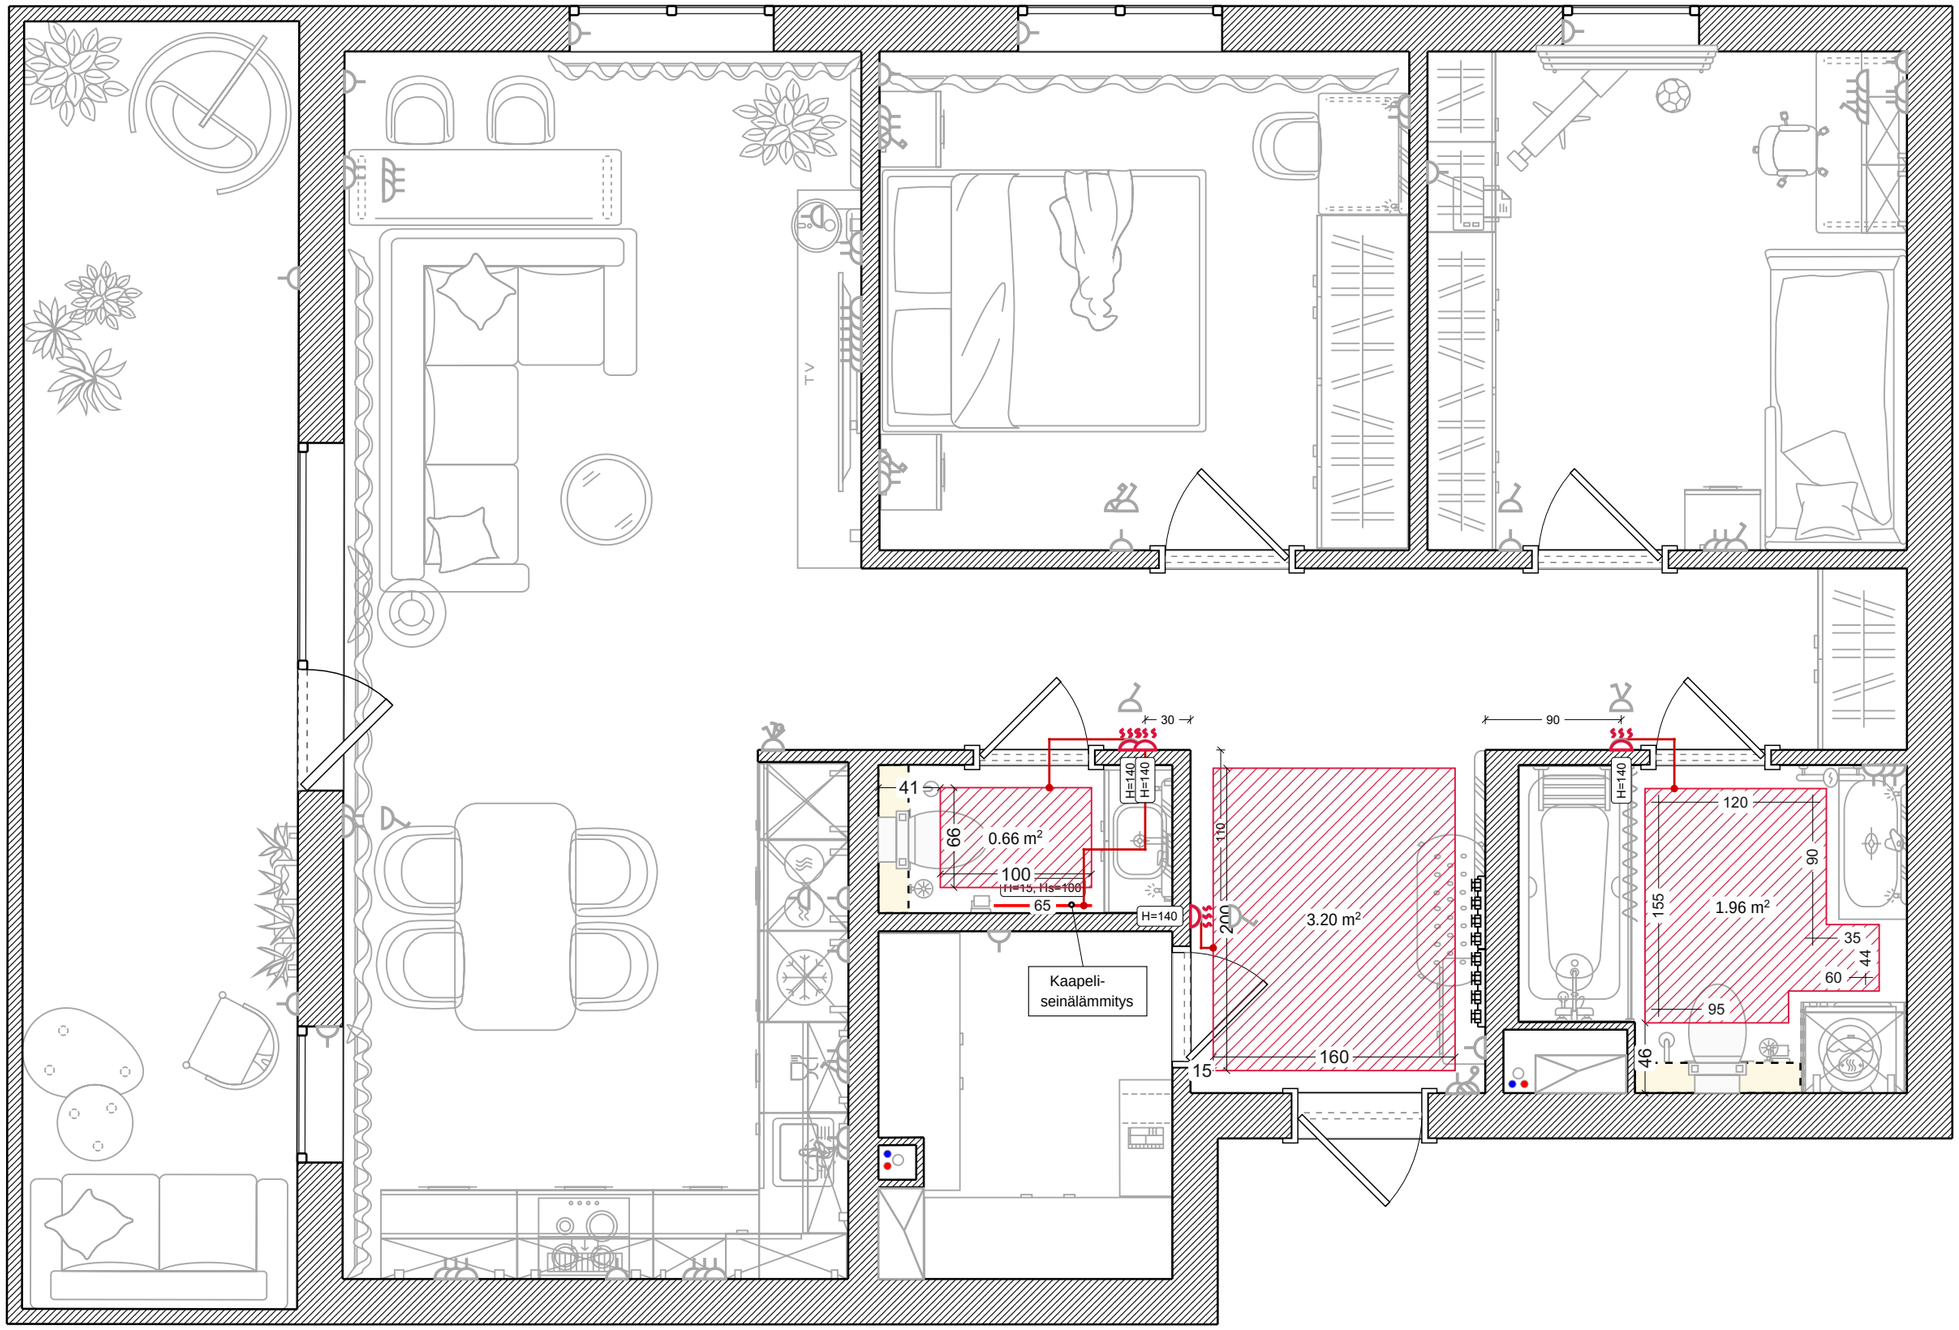

Ilmastointilaitteet

Merkintöjen selitykset:

- Split-järjestelmän ulkoyksikkö
- Split-järjestelmän sisäyksikkö
- Kondenssiveden poistoputki
- Yhdyskaapeli

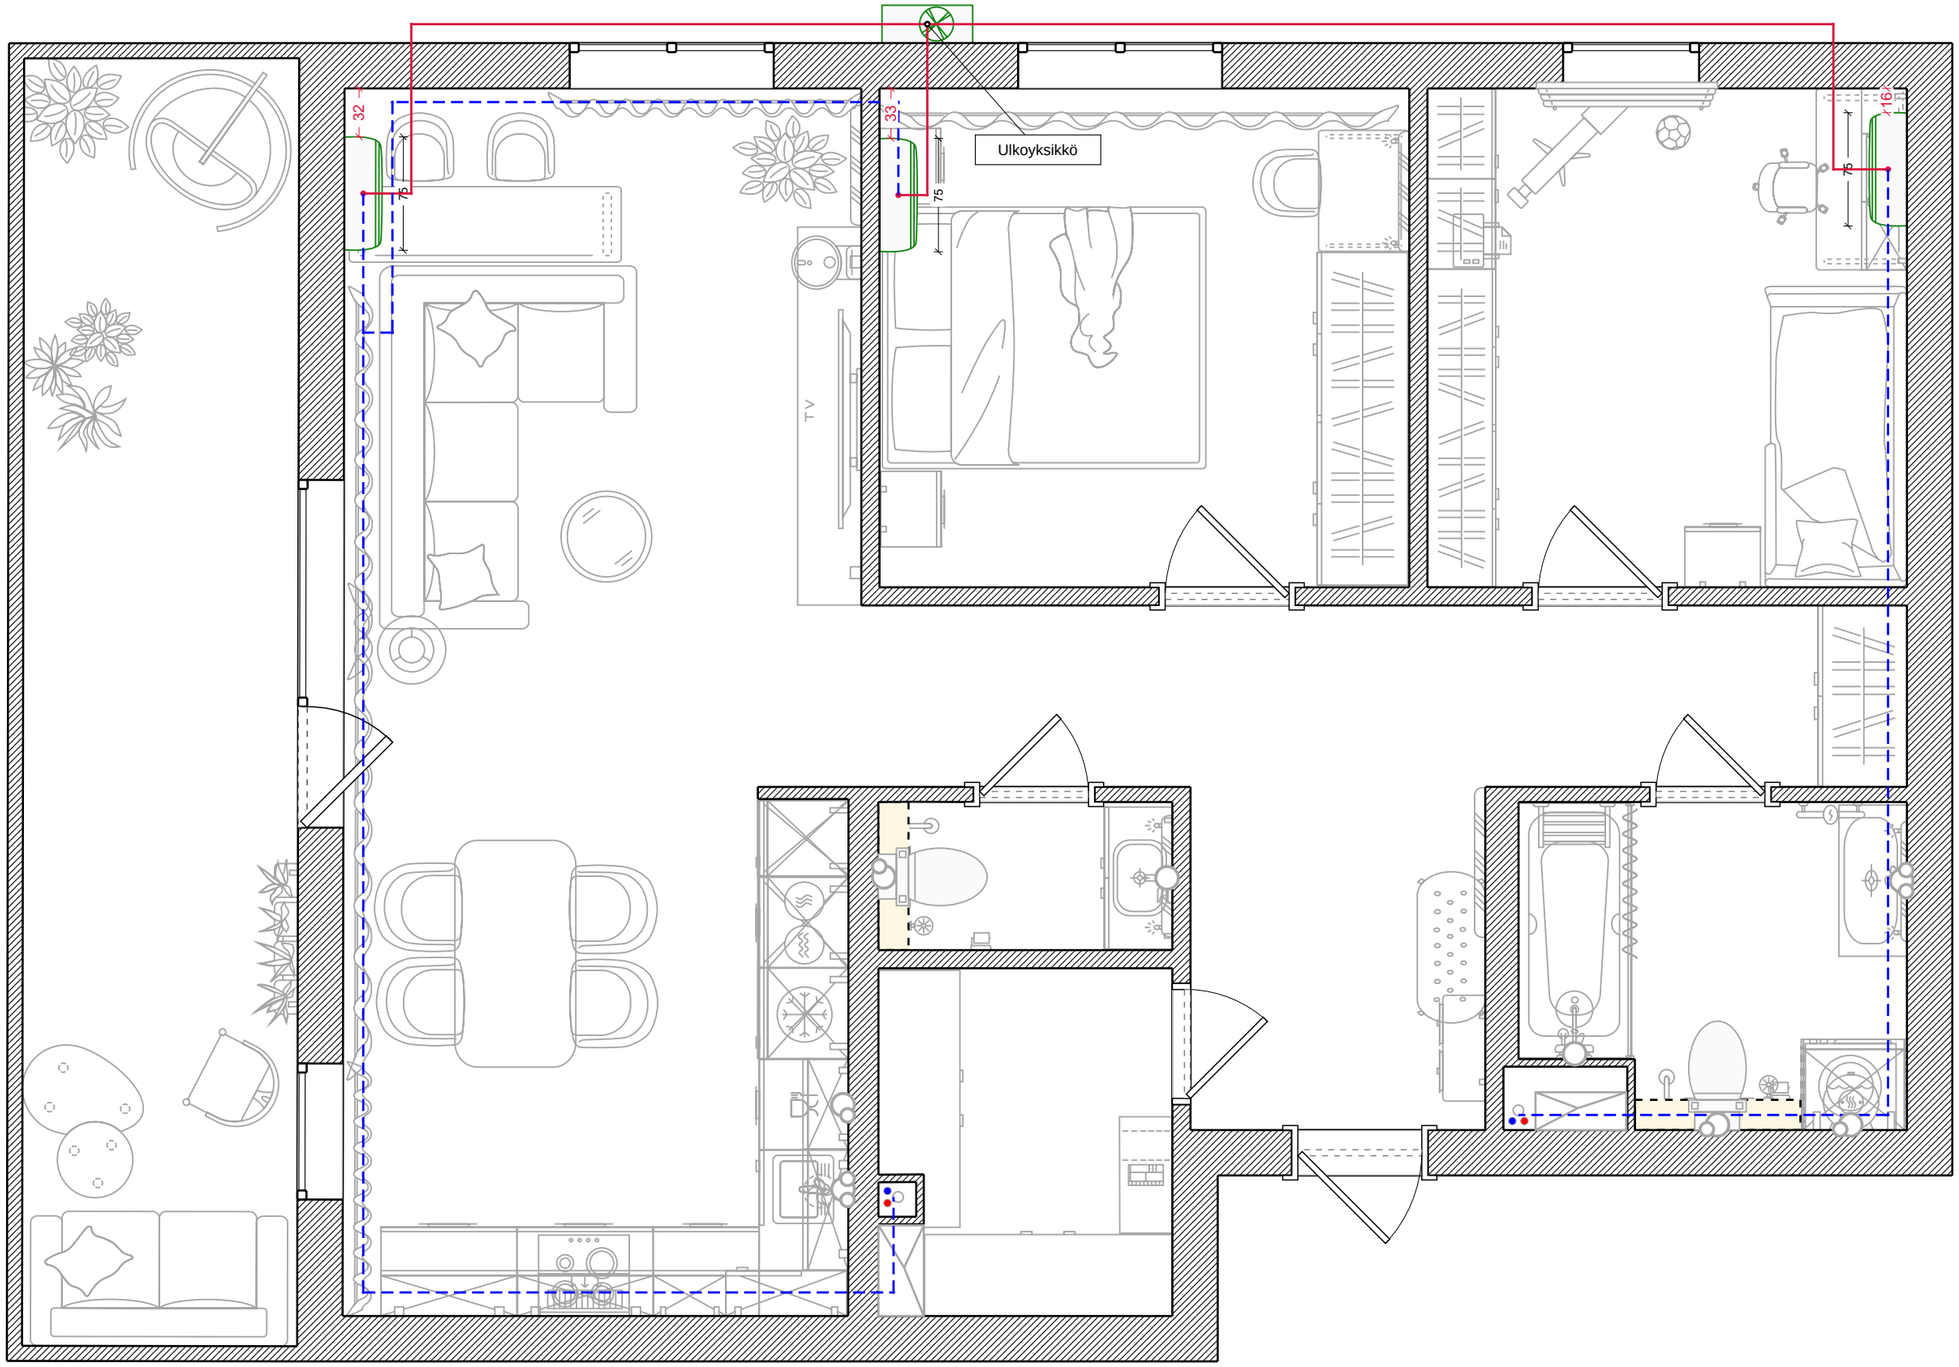

Ilmanvaihto

Merkintöjen selitykset:

- Suodattava tuloilmalaite
- Kanavapuhallin
- Poistoilmakanava
- Tuloilmakanava
- Pyöreä ilmanvaihtosäleikkö
- Rakoilmasäleikkö
- Tulo- ja poistoilmakone

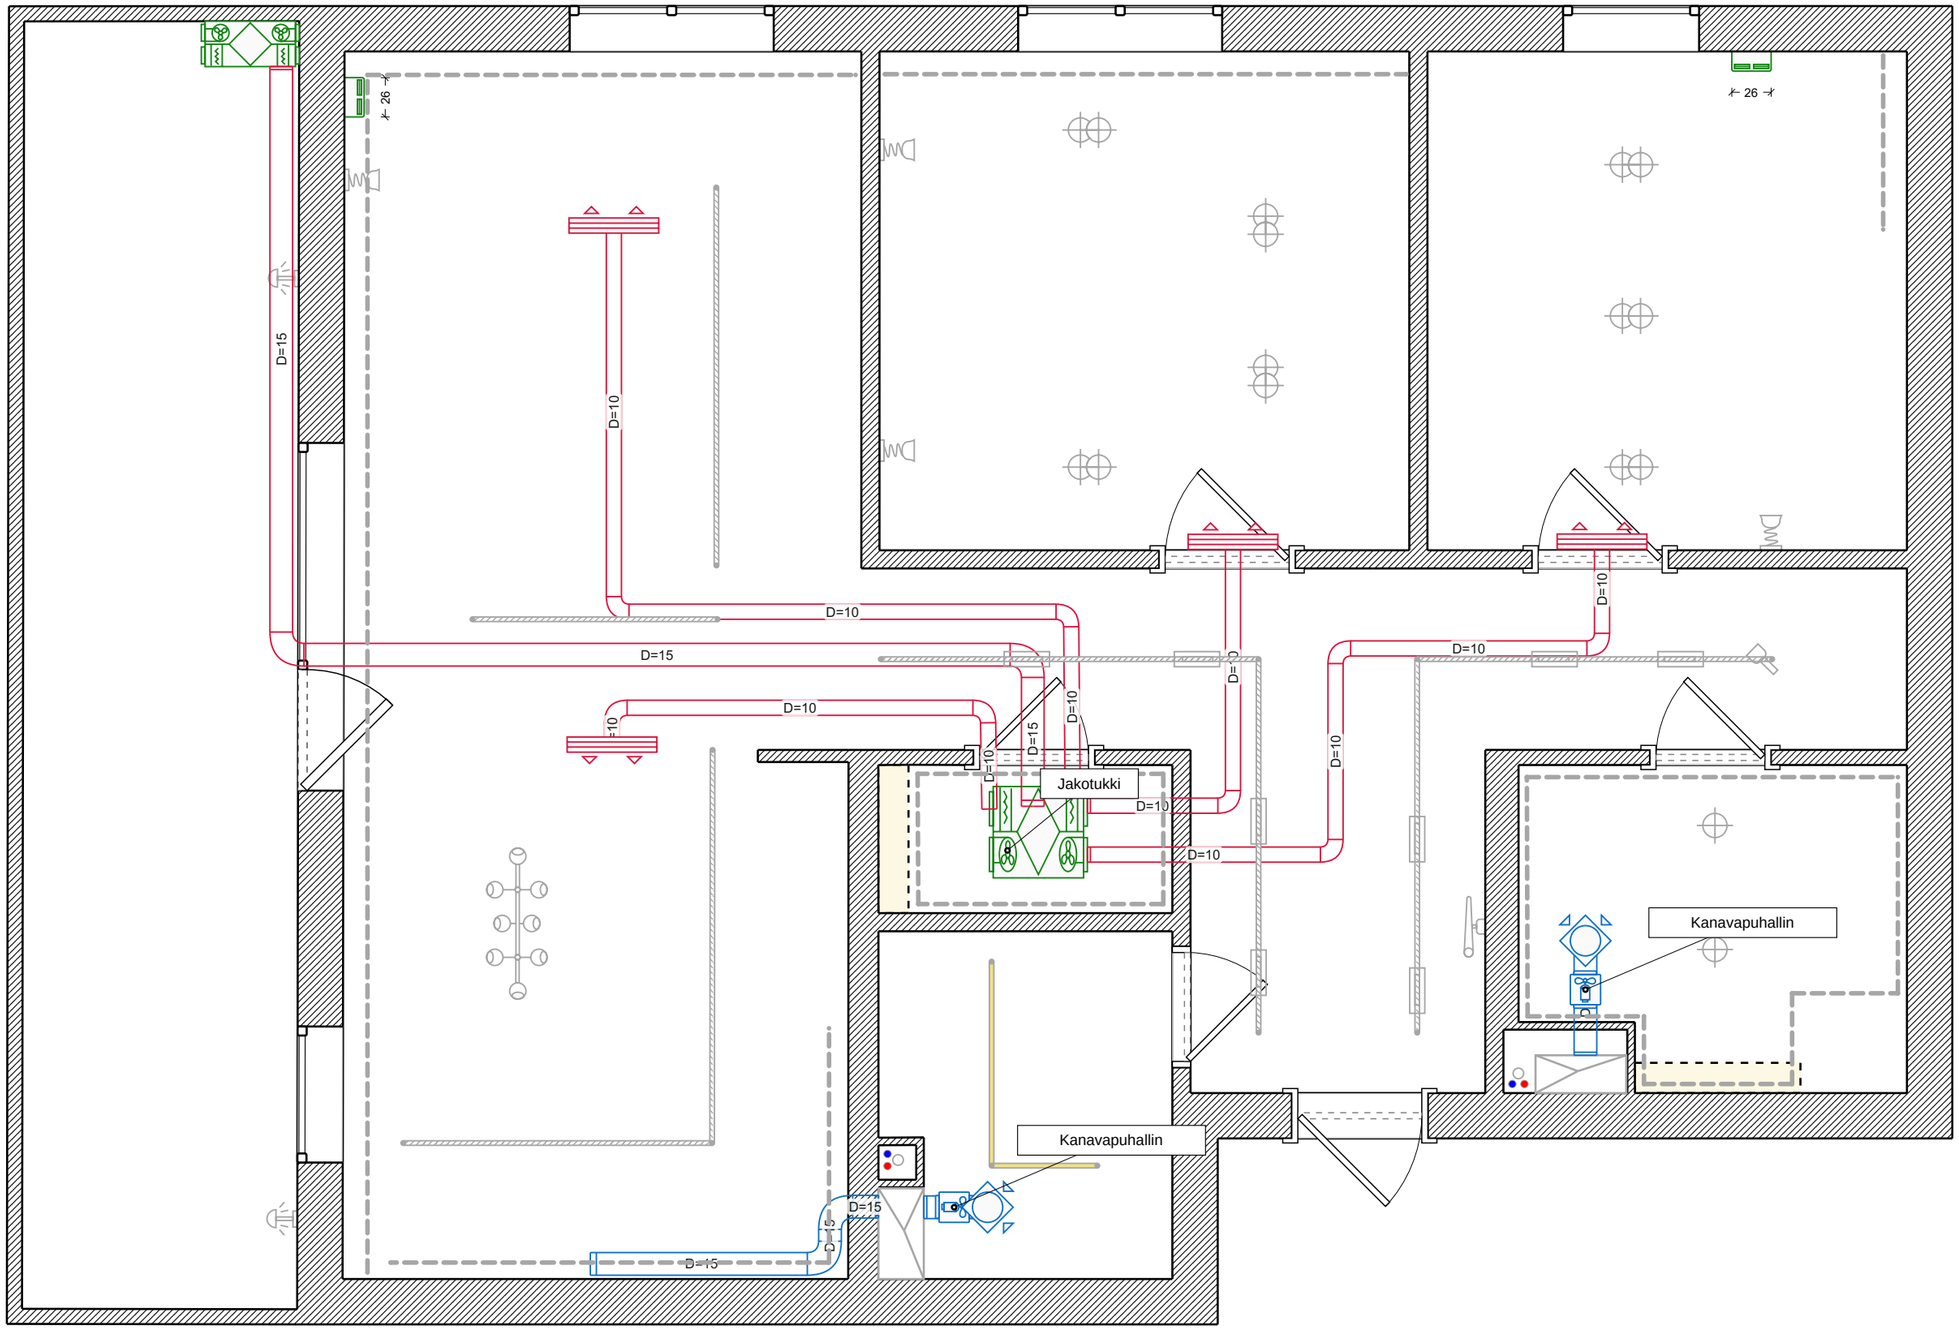

Turvallisuus

Merkintöjen selitykset:

- Kupukamera
- Valoisuusanturi
- Vesivuotoanturi
- Vuotovalvonnan ohjauspaneeli

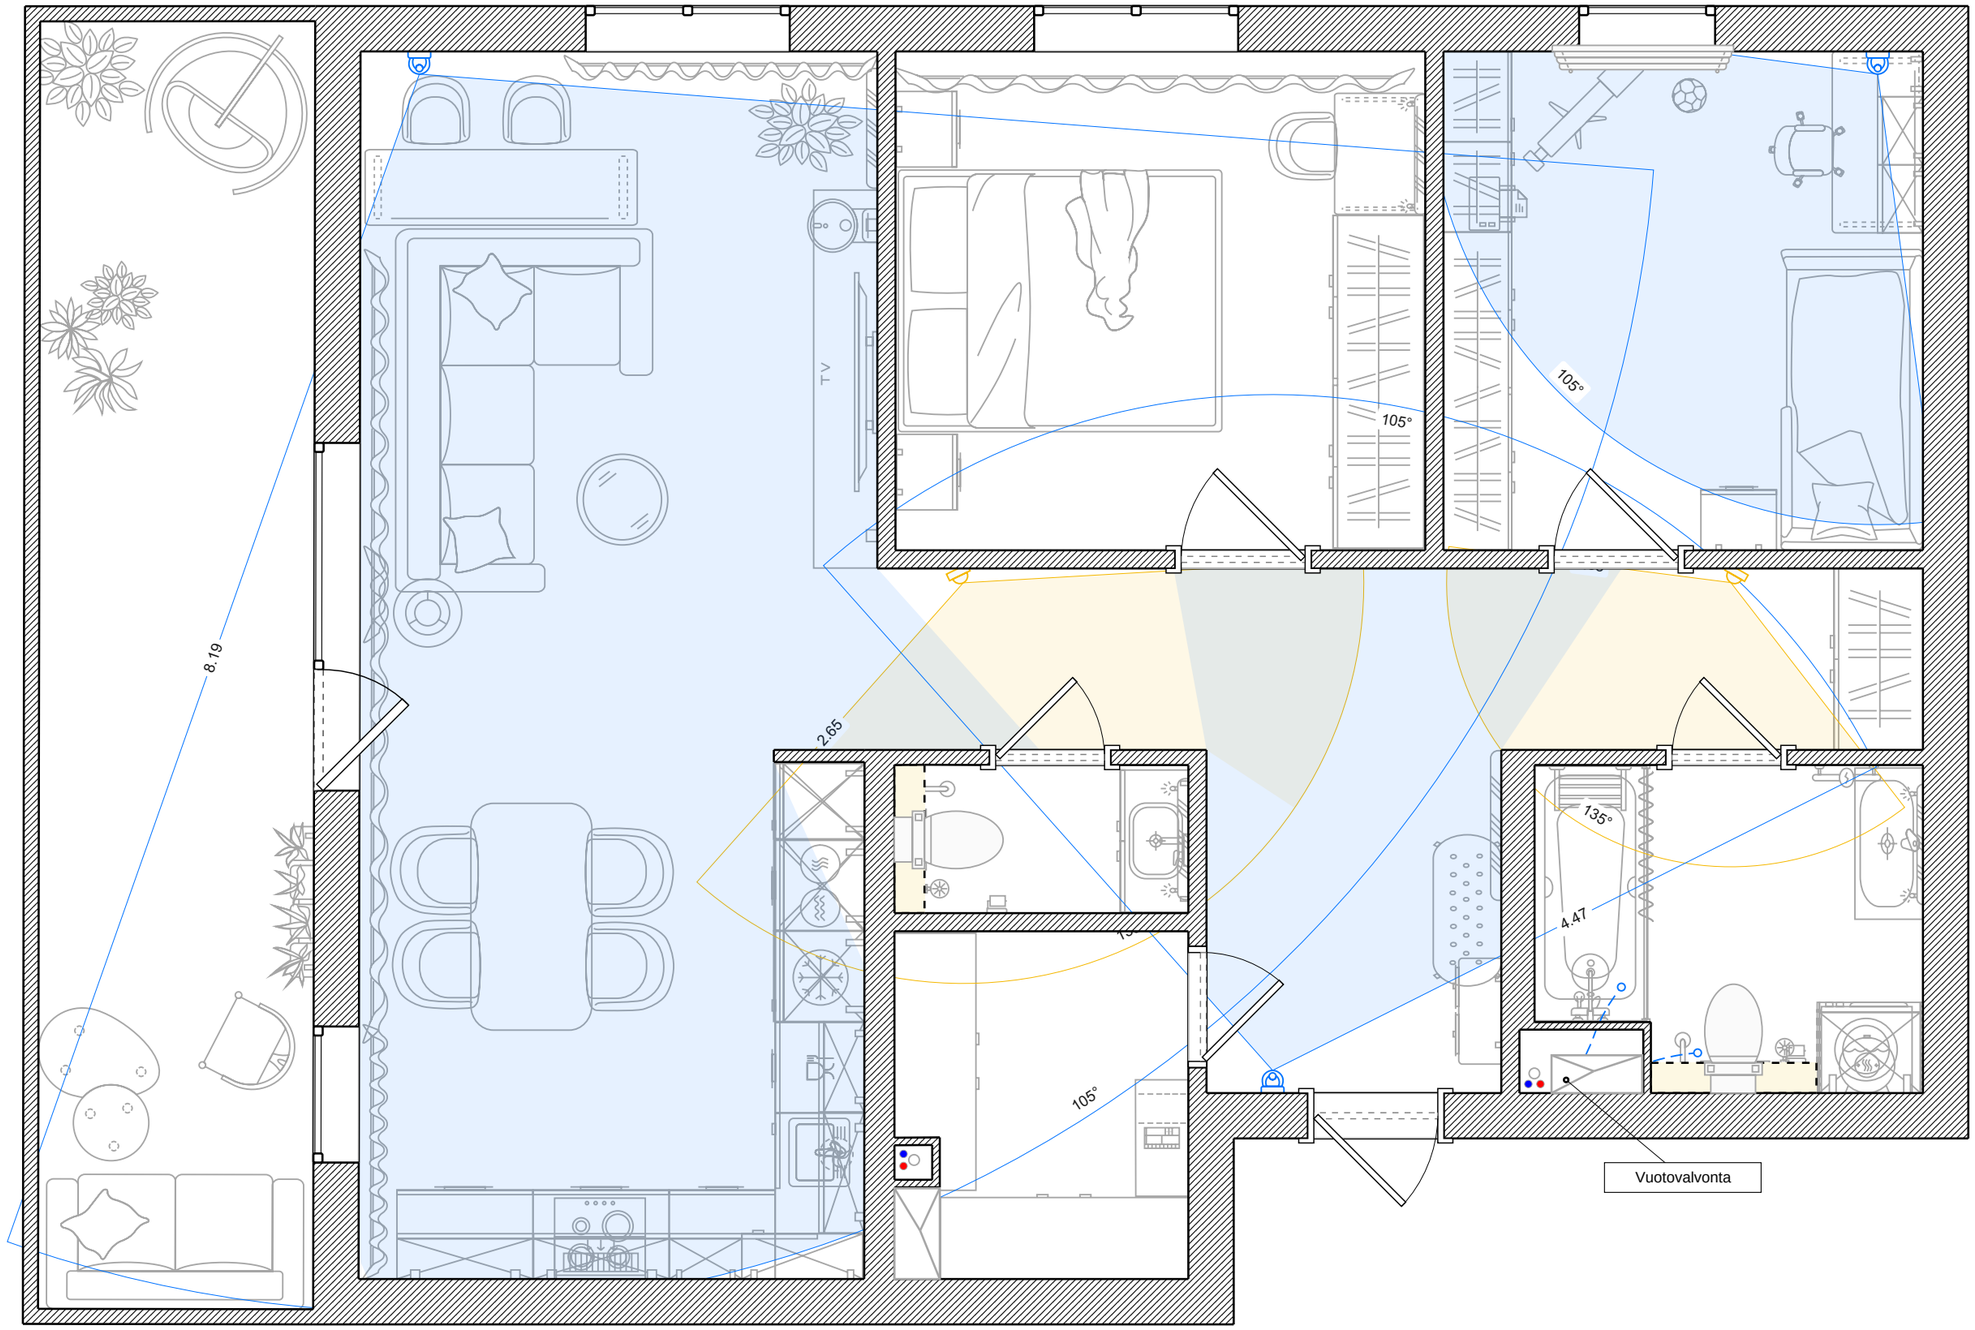

Sähköjohdotus

Merkintöjen selitykset:

- Kaapelin poikkipinta 2 x 1.5
- Kaapelin poikkipinta 2 x 2.5
- Kaapelin poikkipinta 2 x 4
- Kaapelin poikkipinta 3 x 1.5
- Kaapelin poikkipinta 3 x 2.5
- Kaapelin poikkipinta 3 x 4
- Kaapelin poikkipinta 5 x 1.5
- Kaapelin poikkipinta 5 x 2.5
- Kaapelin poikkipinta 5 x 4
- TV-kaapeli
- Tietoverkkokaapeli
- Jakorasia

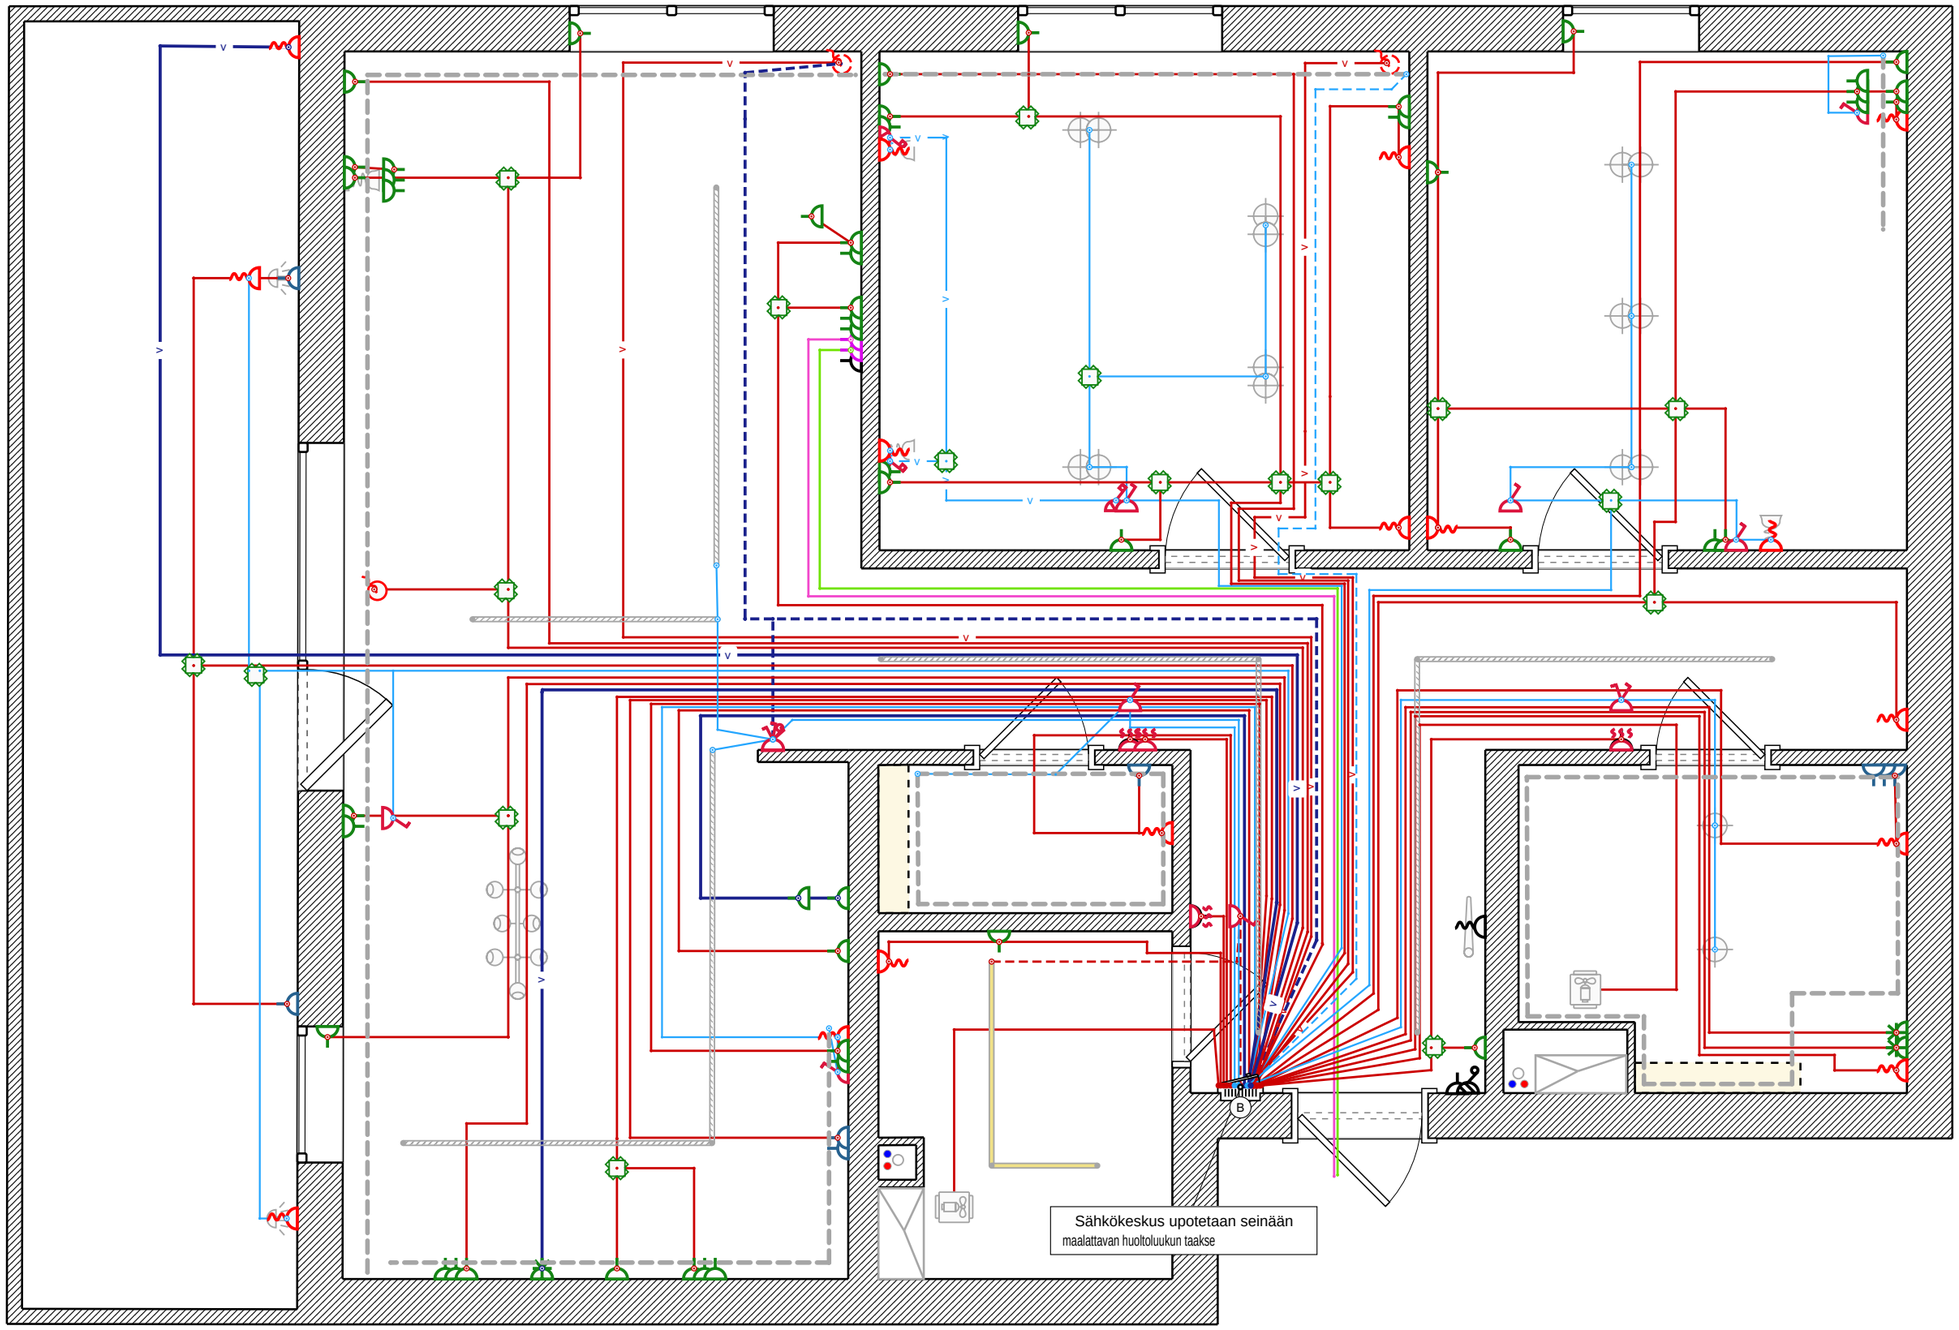

Projekti nro DEMO-001

Tallinn, Näidise tänav 12

Majaplaan Demo

Lattiapäällysteet

Merkintöjen selitykset:

- Polyuretaanijalkalista
- Lattialaatta
- Vinyylilaminaatti

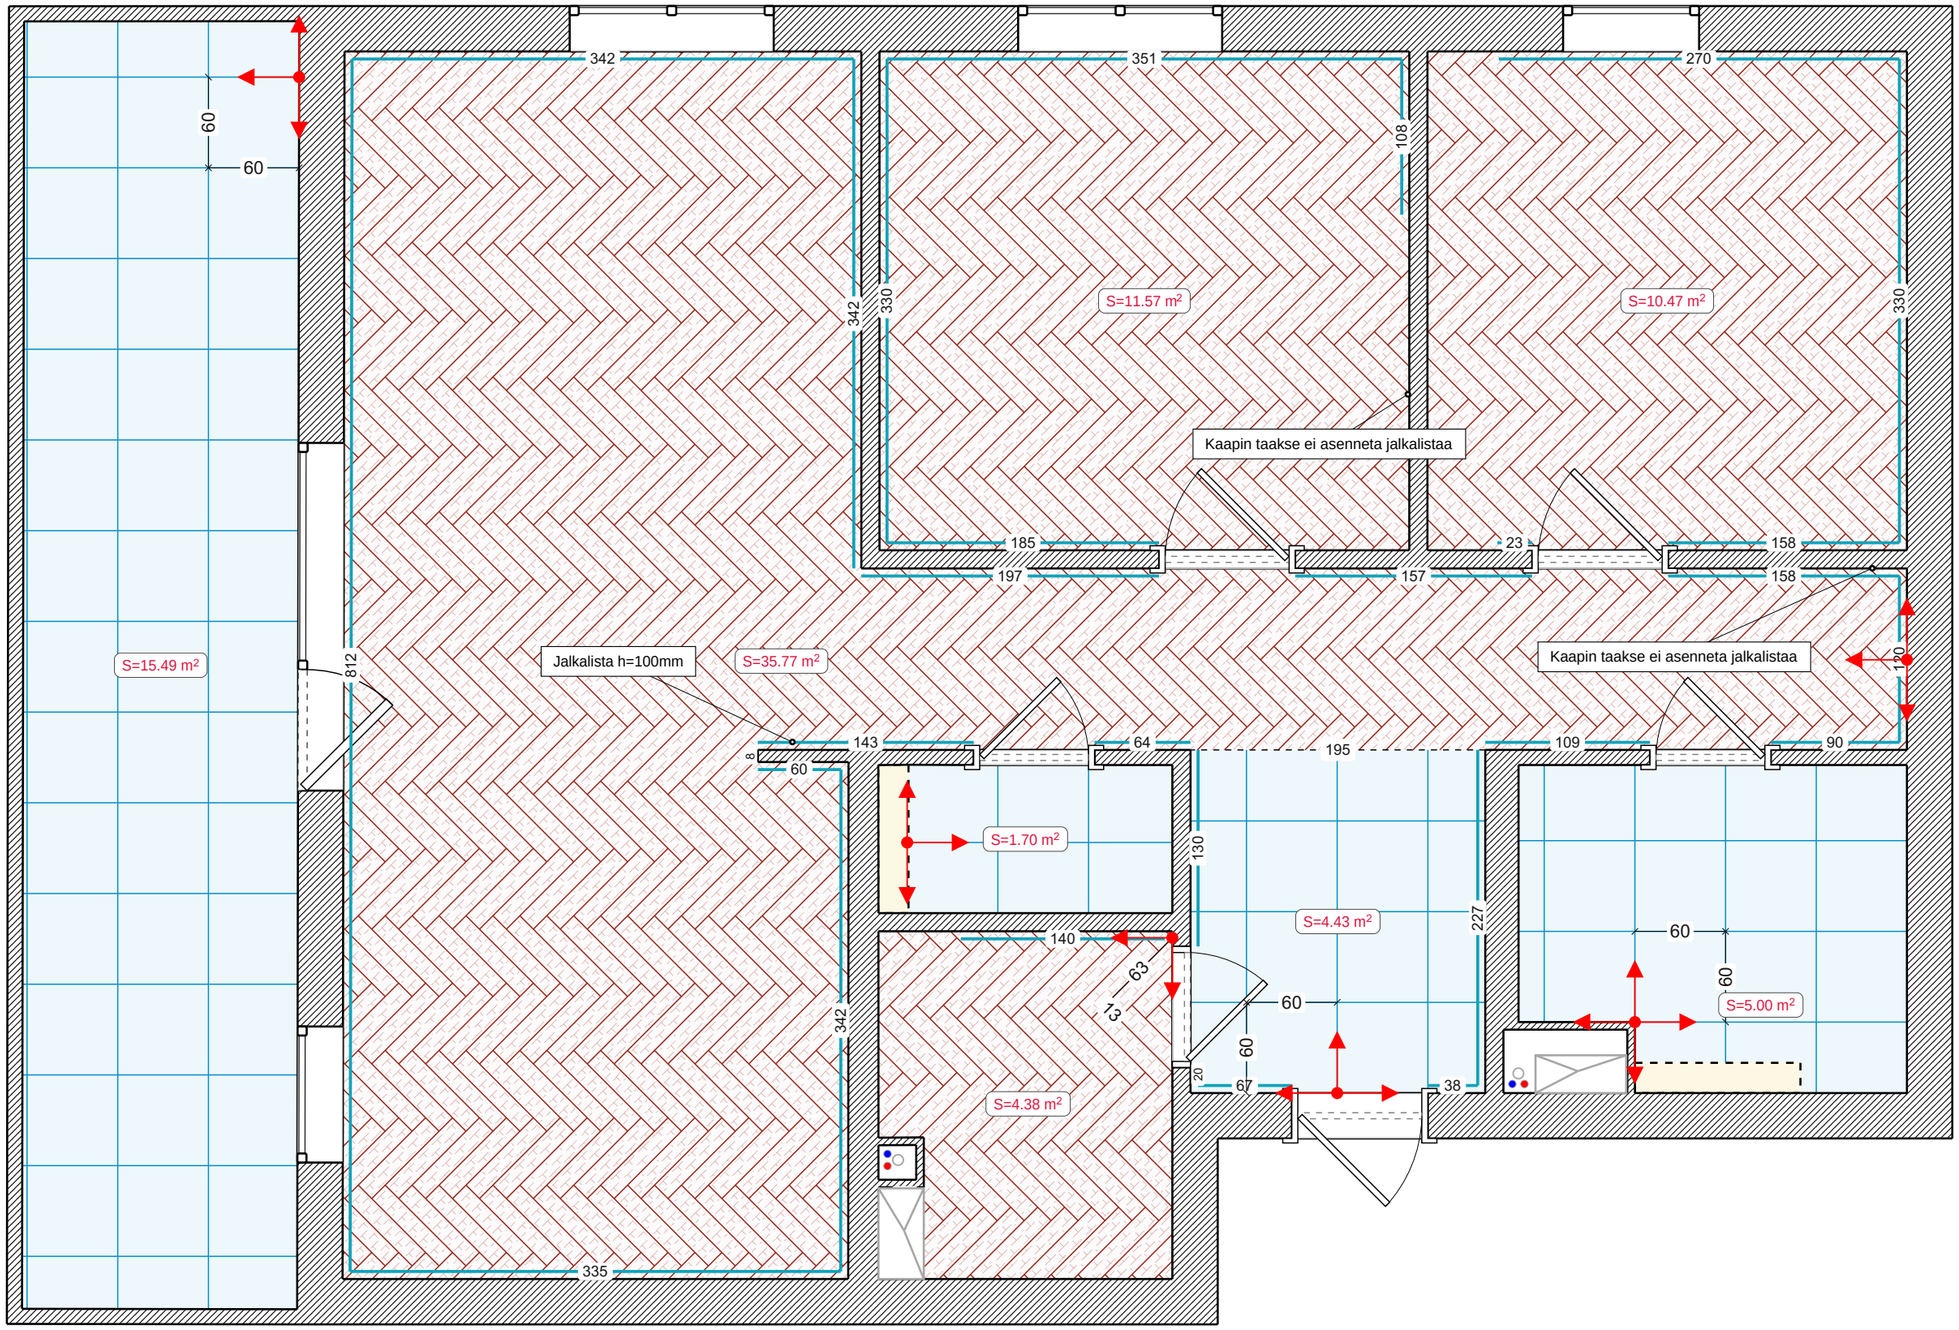

Seinäpinnat

Merkintöjen selitykset:

- Seinien maalaus
- Klinkkeritiili
- Laatoitus
- Tapetointi

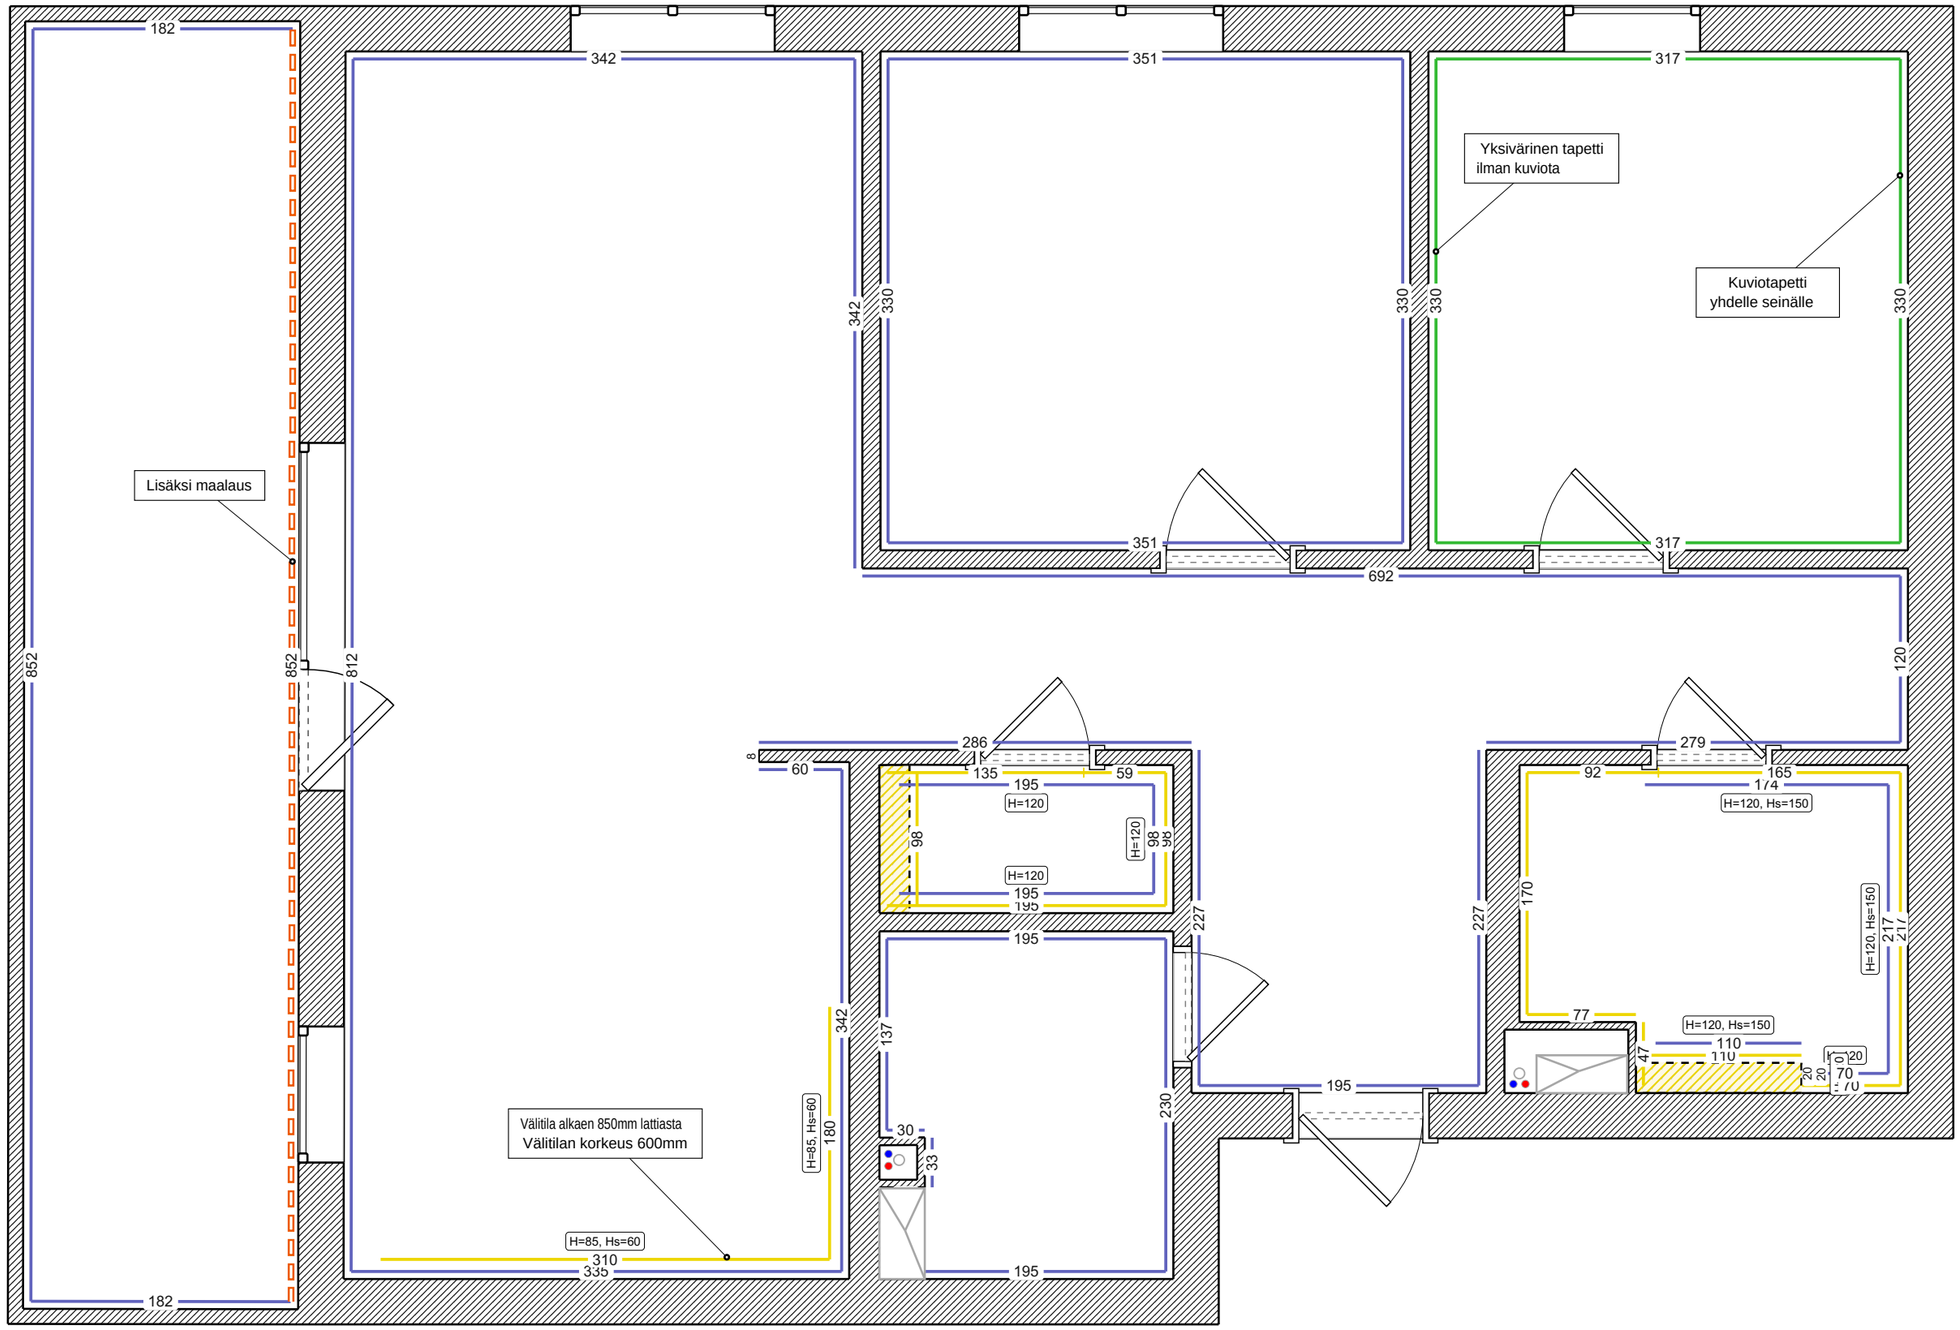

Katot

Merkintöjen selitykset:

- Kipsilevykatto
- Katon tavallinen kalkkimaalaus
- Lista- ja valaistussyvennys
- Kattolista
- Varjosaumaprofiililla toteutettu katto
- Pingotettu kangaskatto

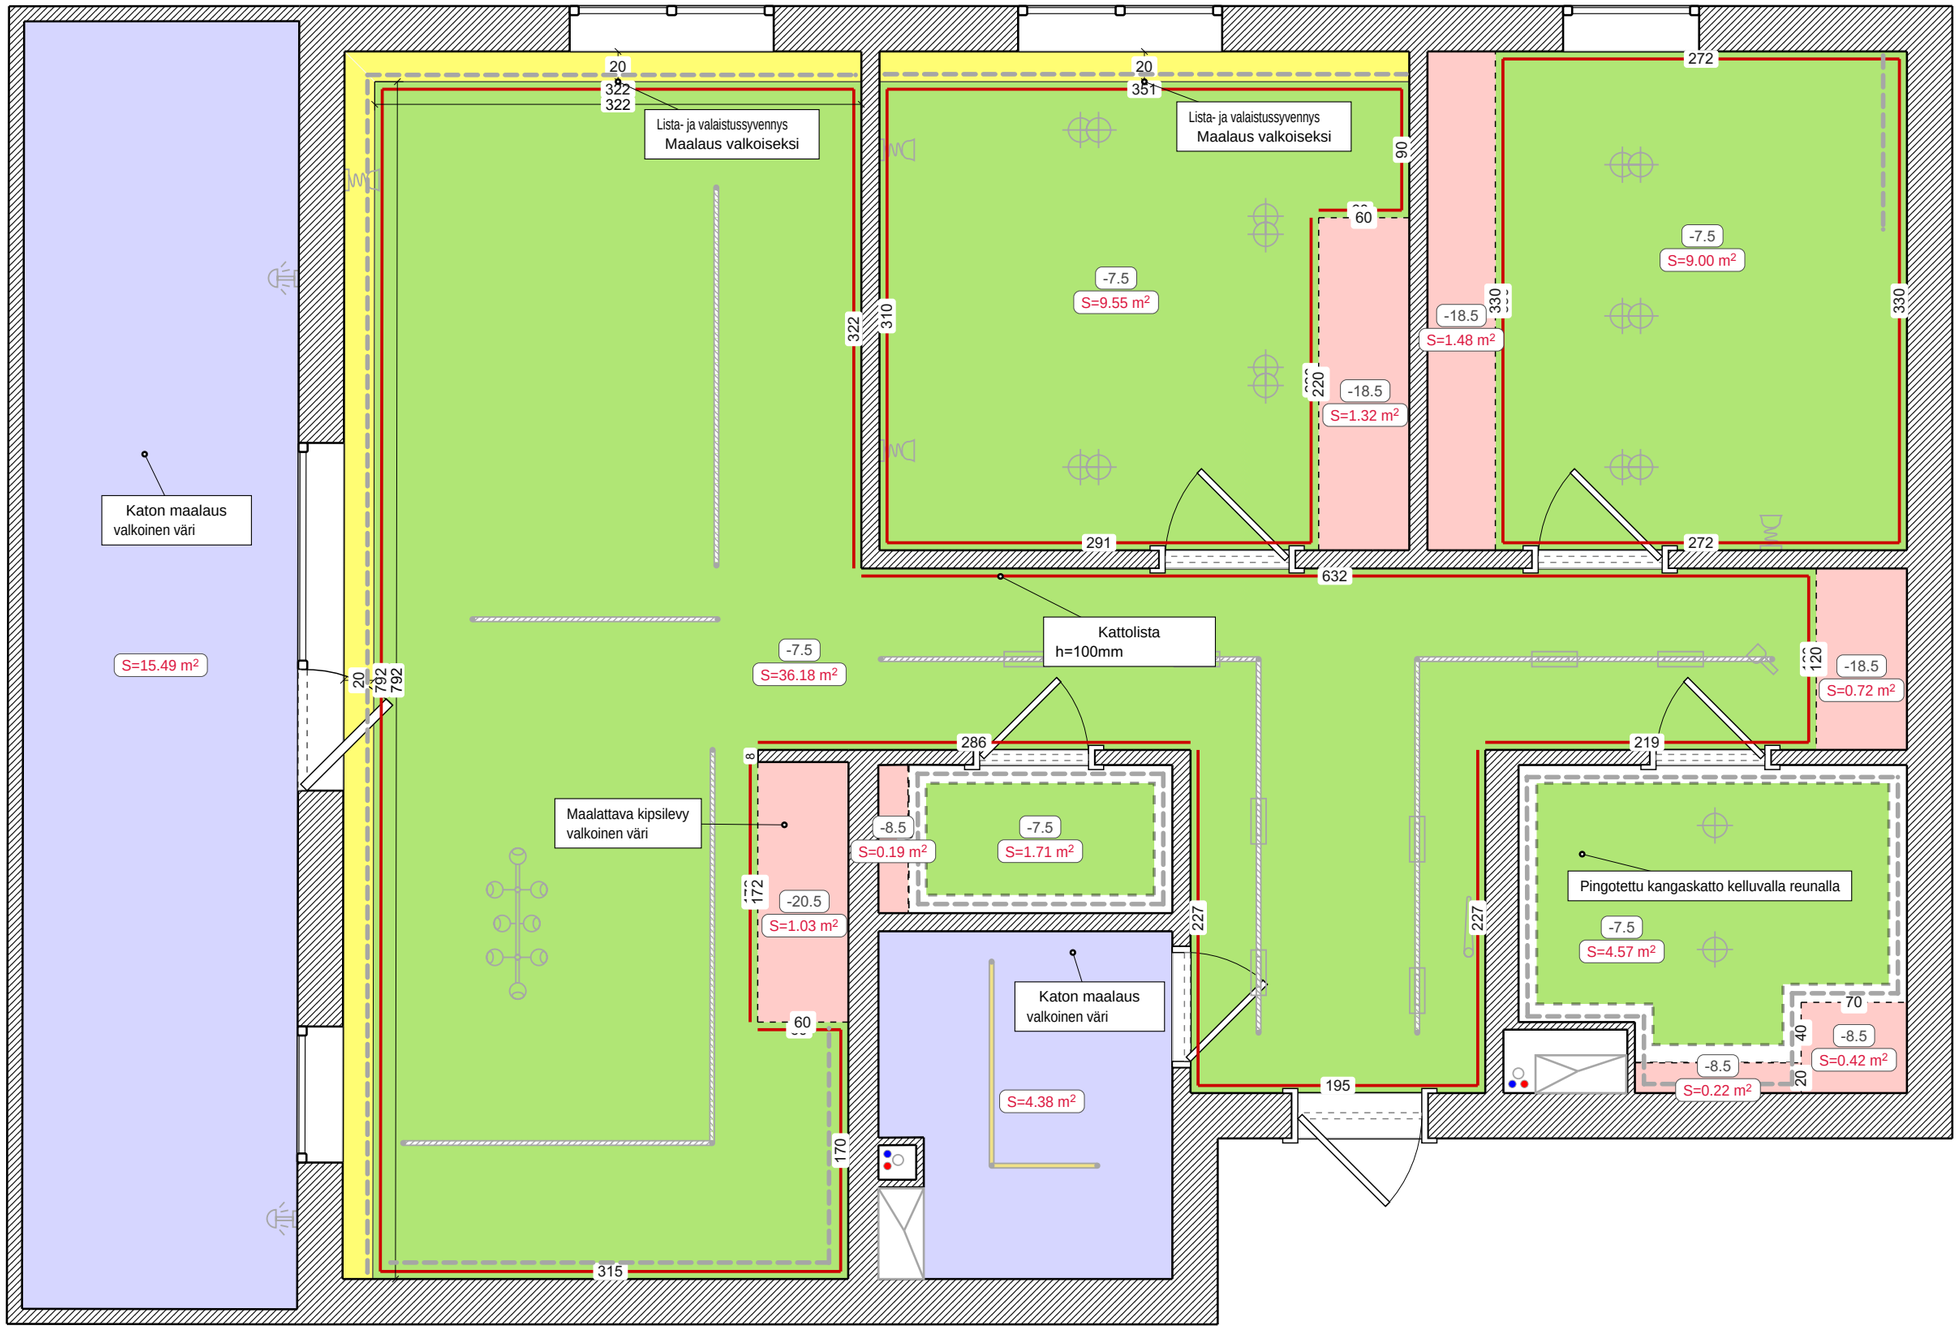

Vedeneristys

Merkintöjen selitykset:

Rullavedeneristys

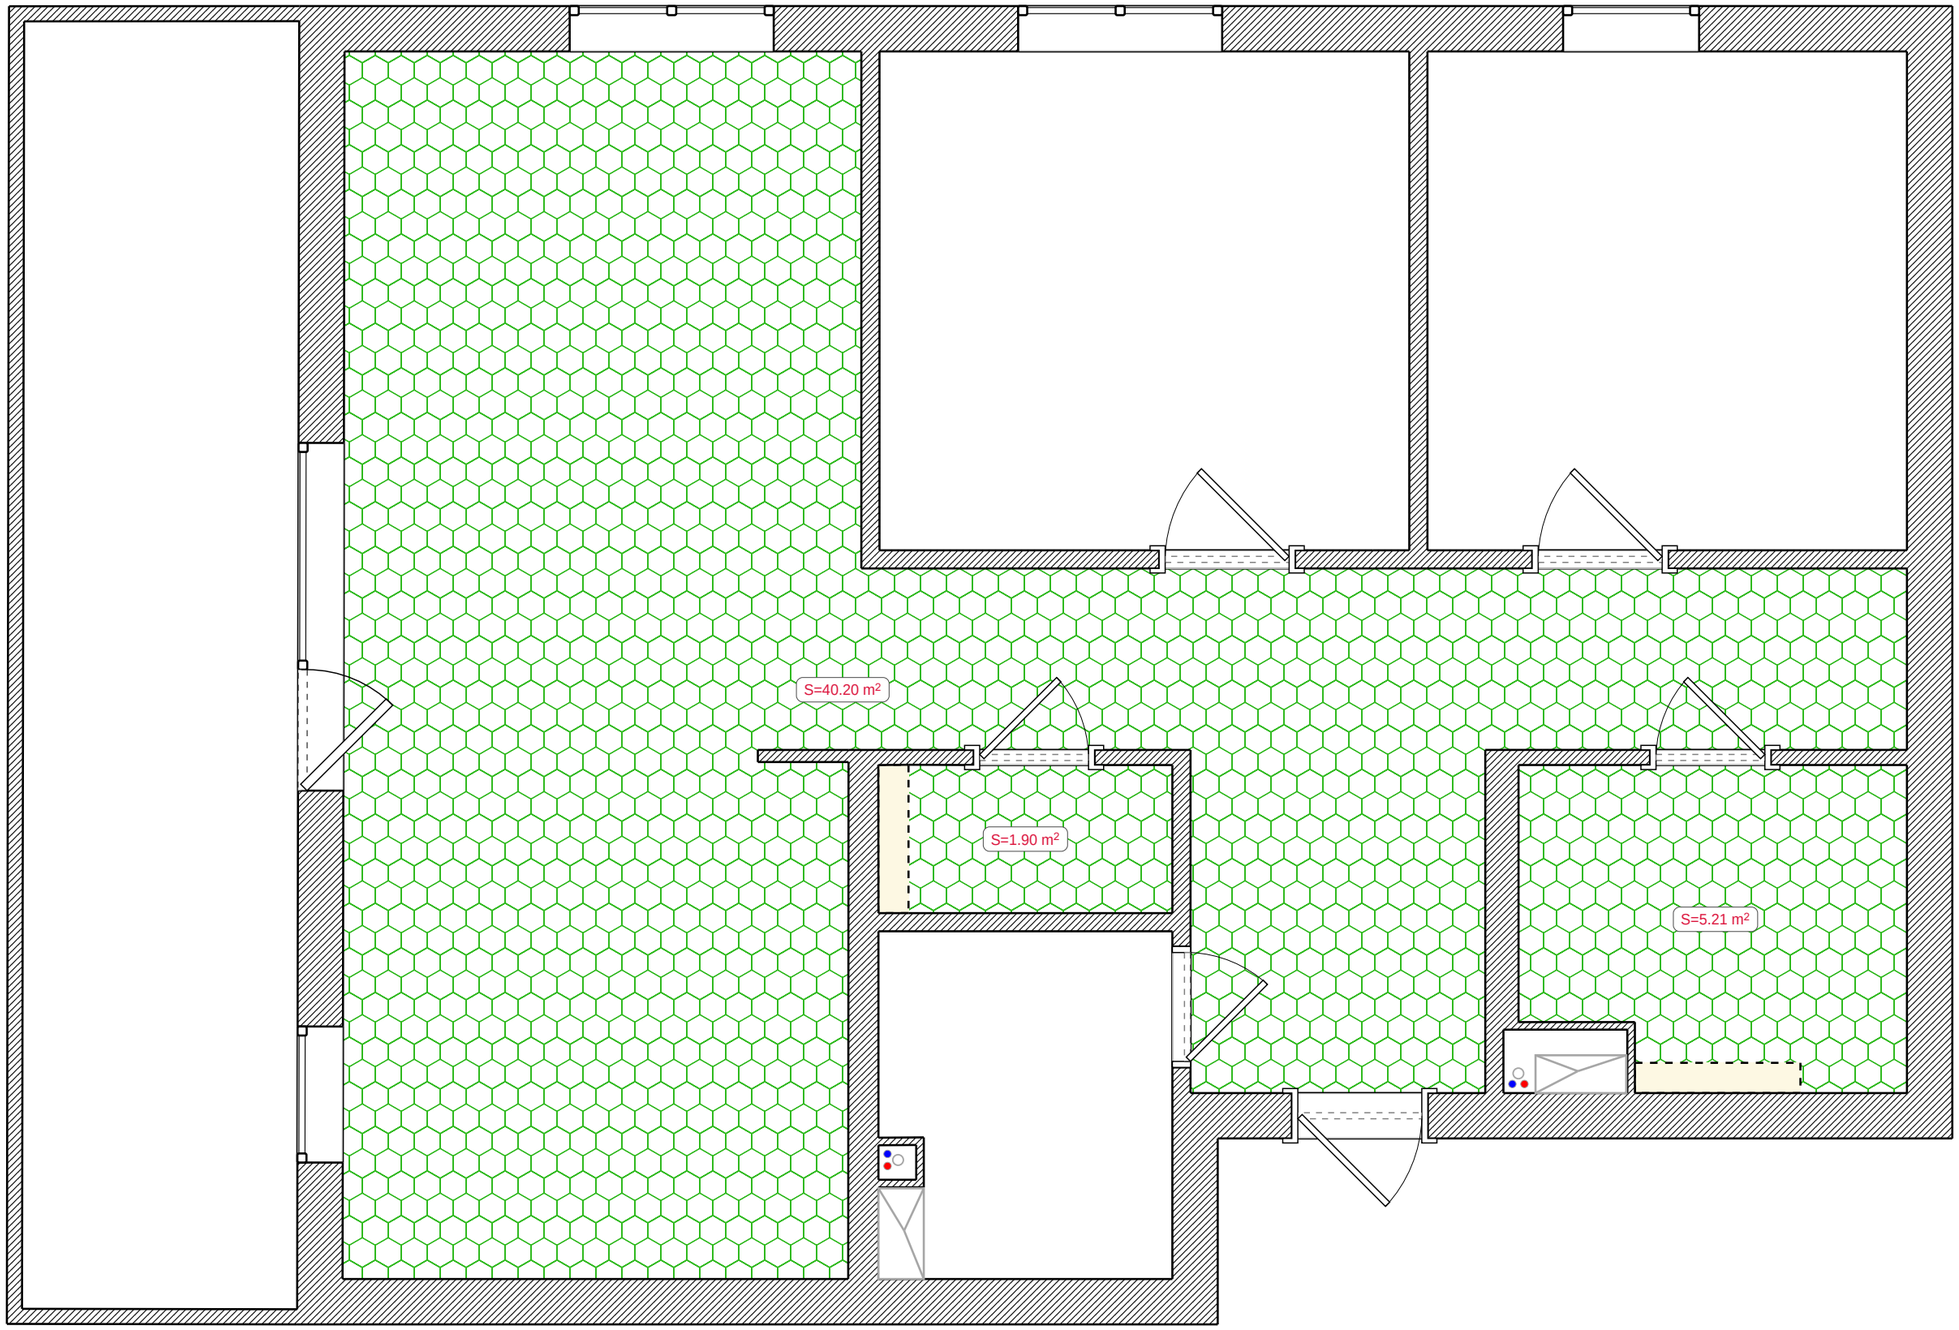

Rappaus

Merkintöjen selitykset:

Seinien rappaus ohjurien mukaan

Katon rappaus ohjurien mukaan

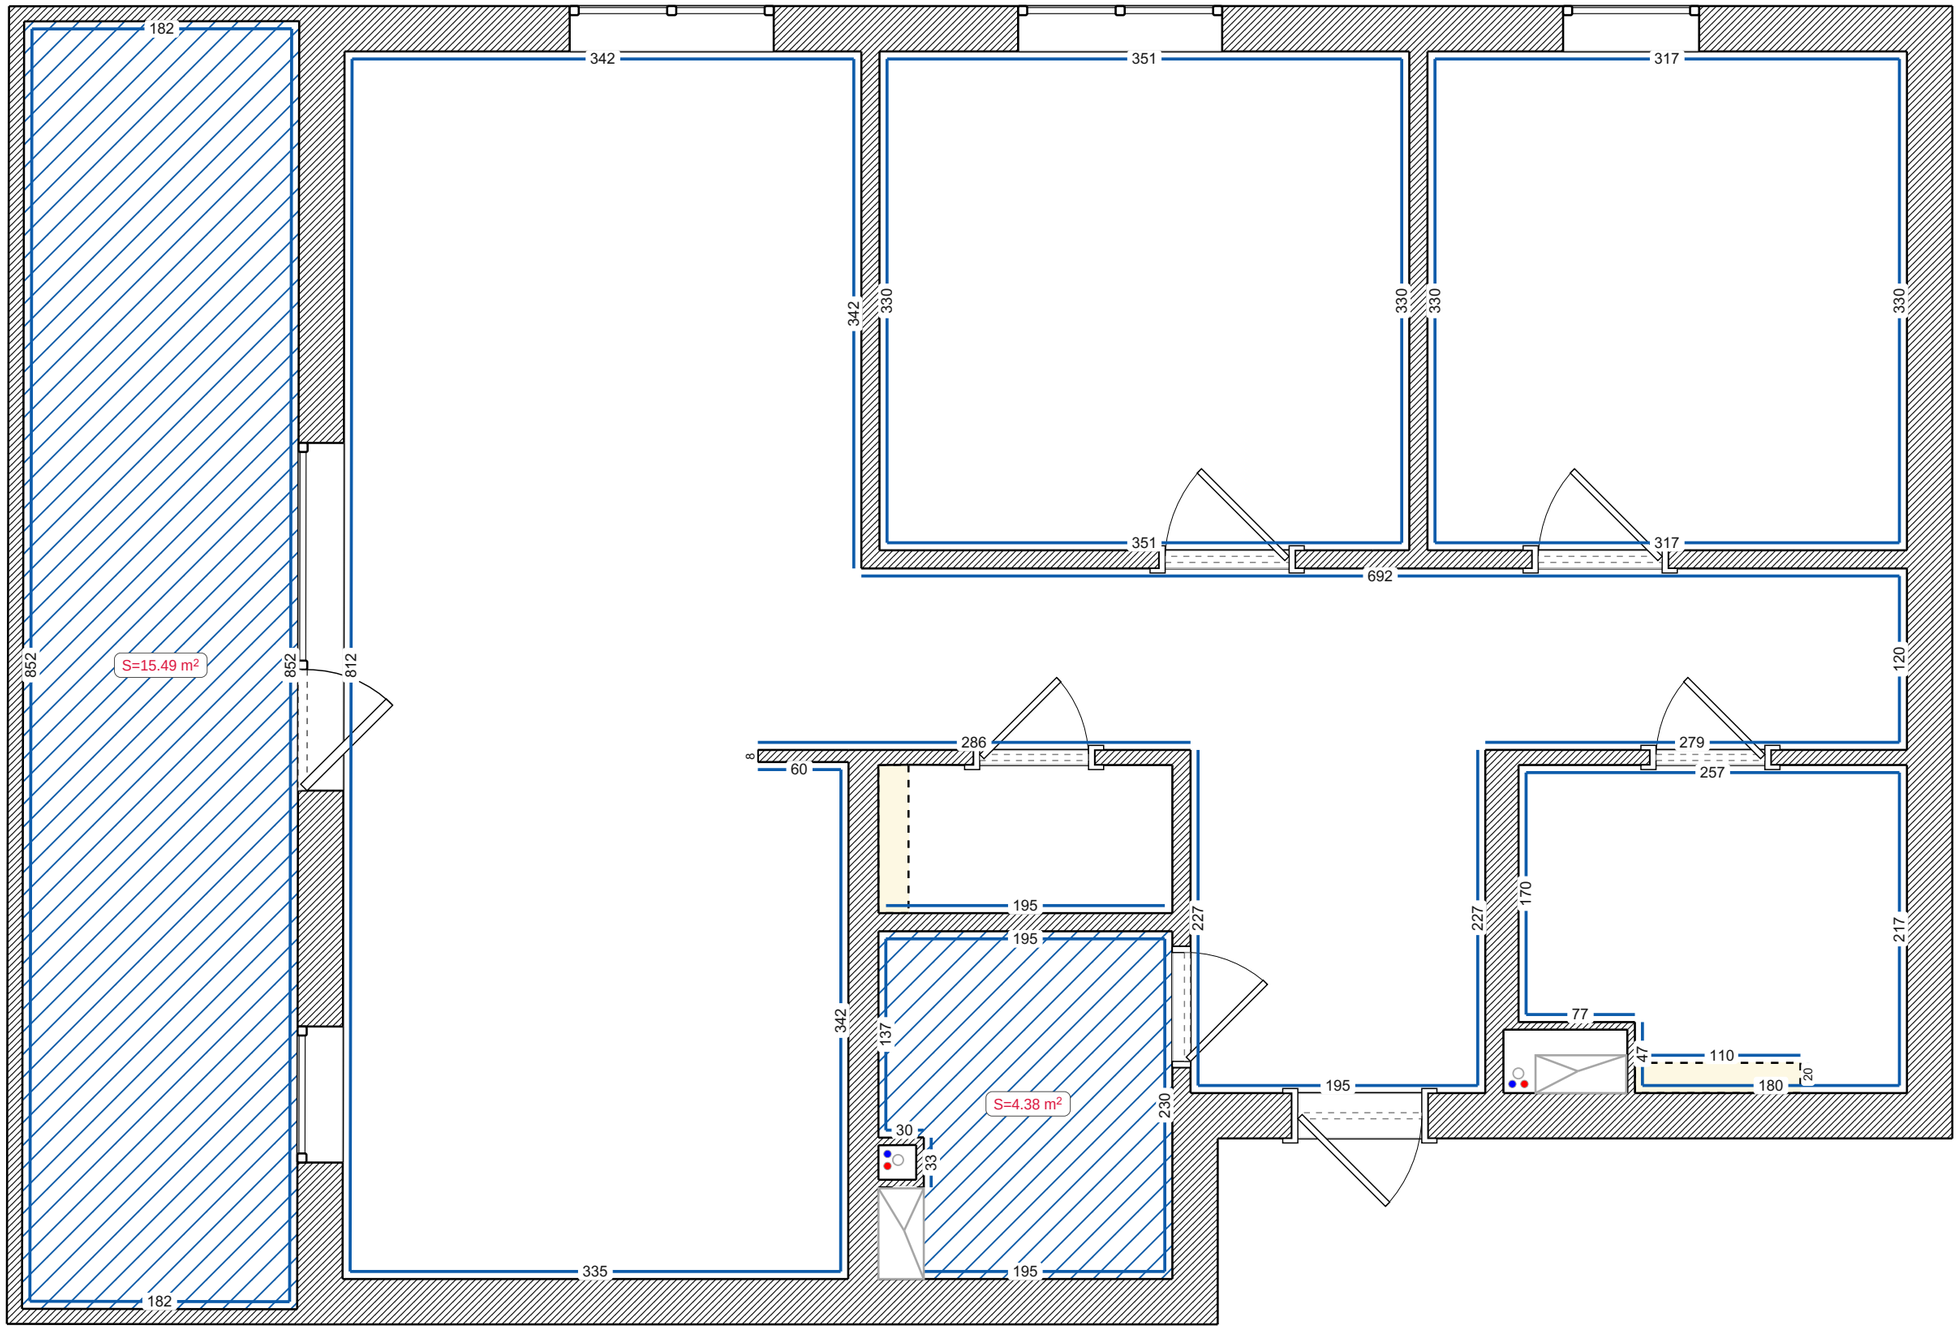

Lattiavalu

Merkintöjen selitykset:

Tasoitevalu

Hiekkabetonivalu

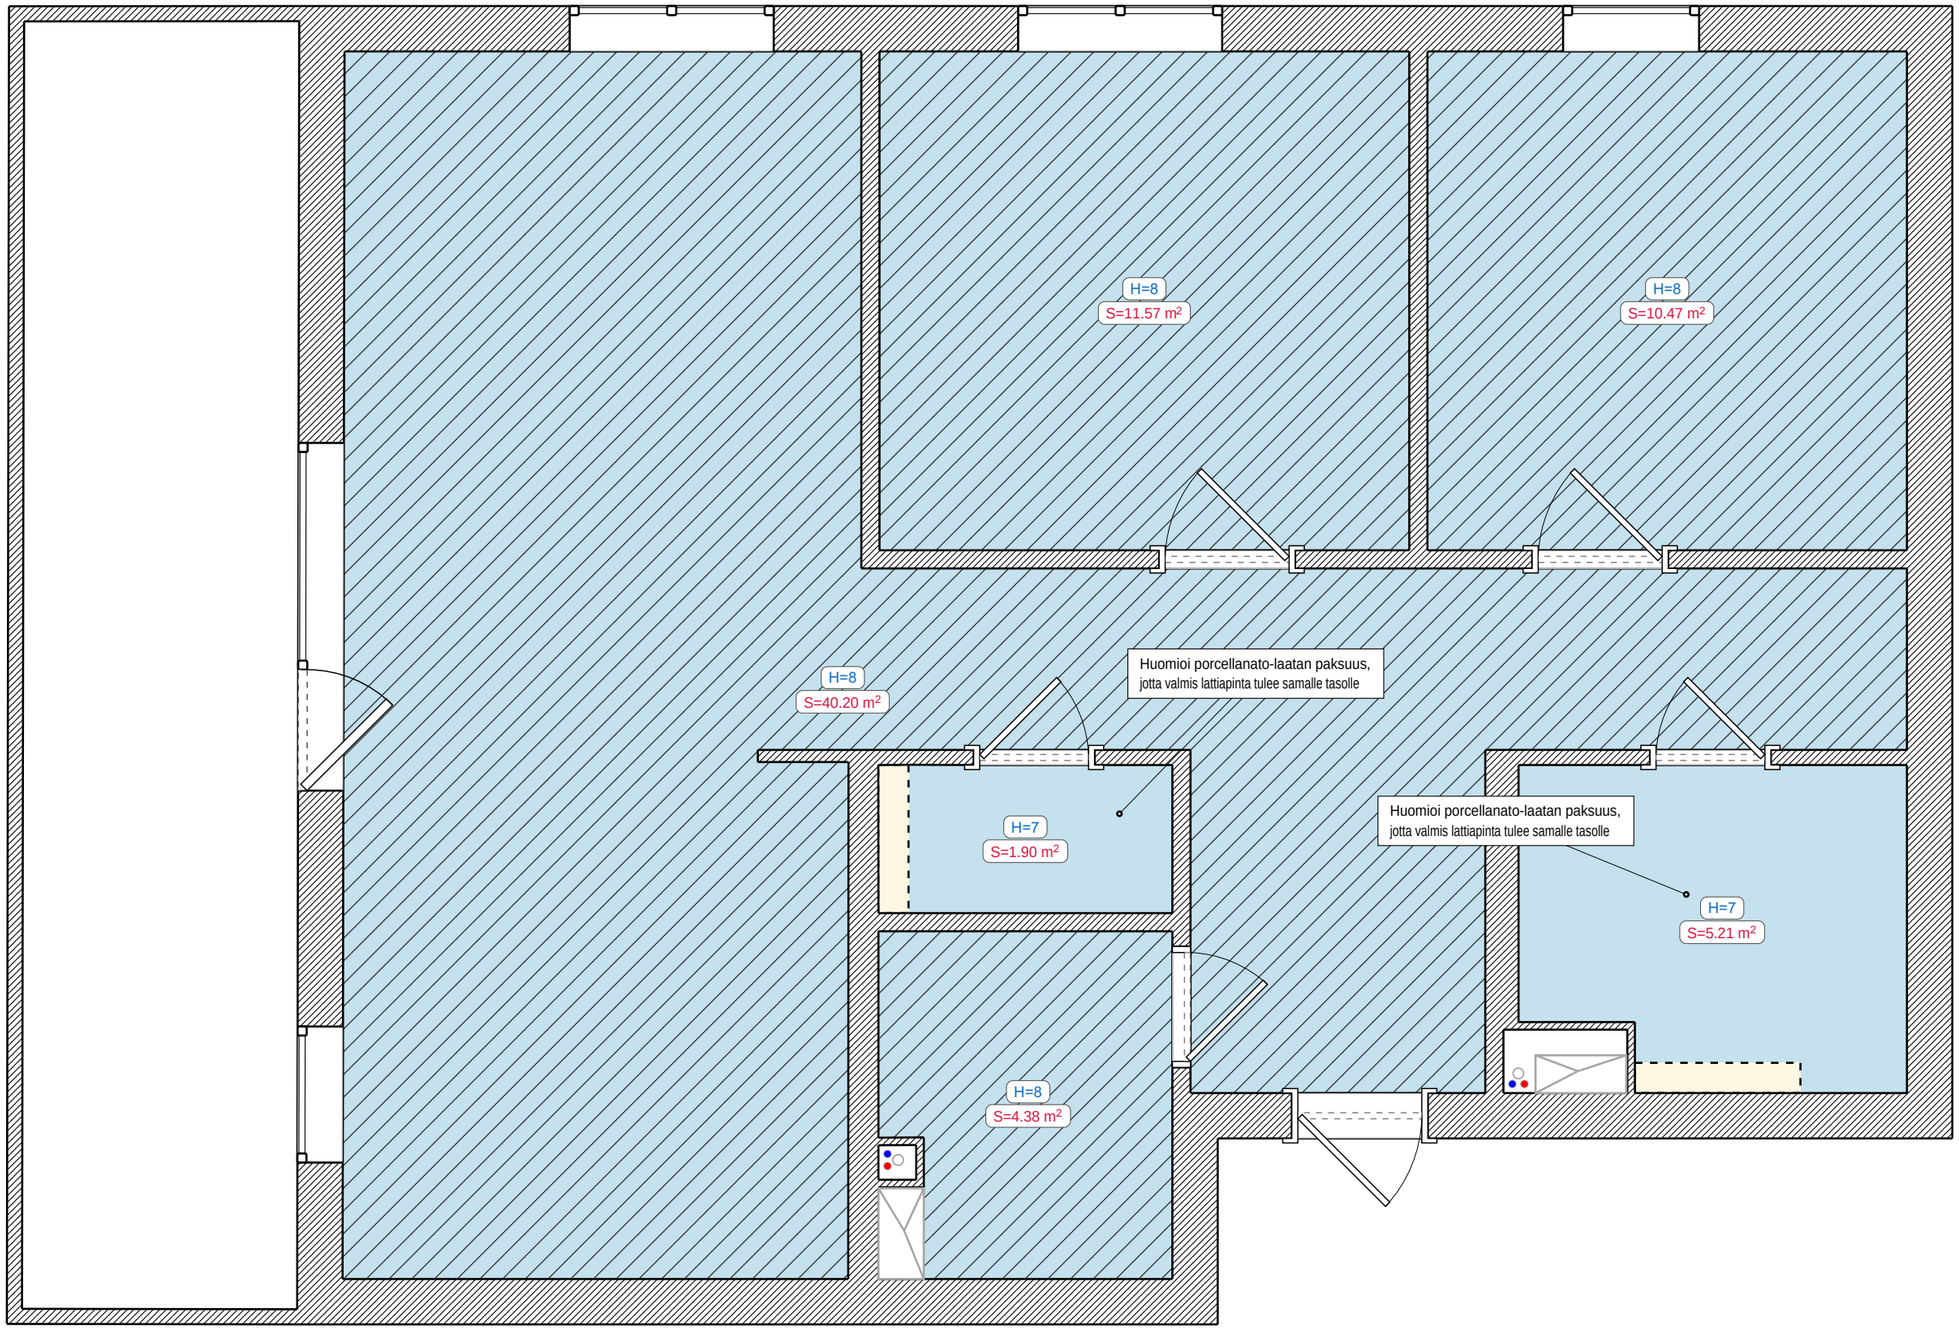

Seinäprojektiot

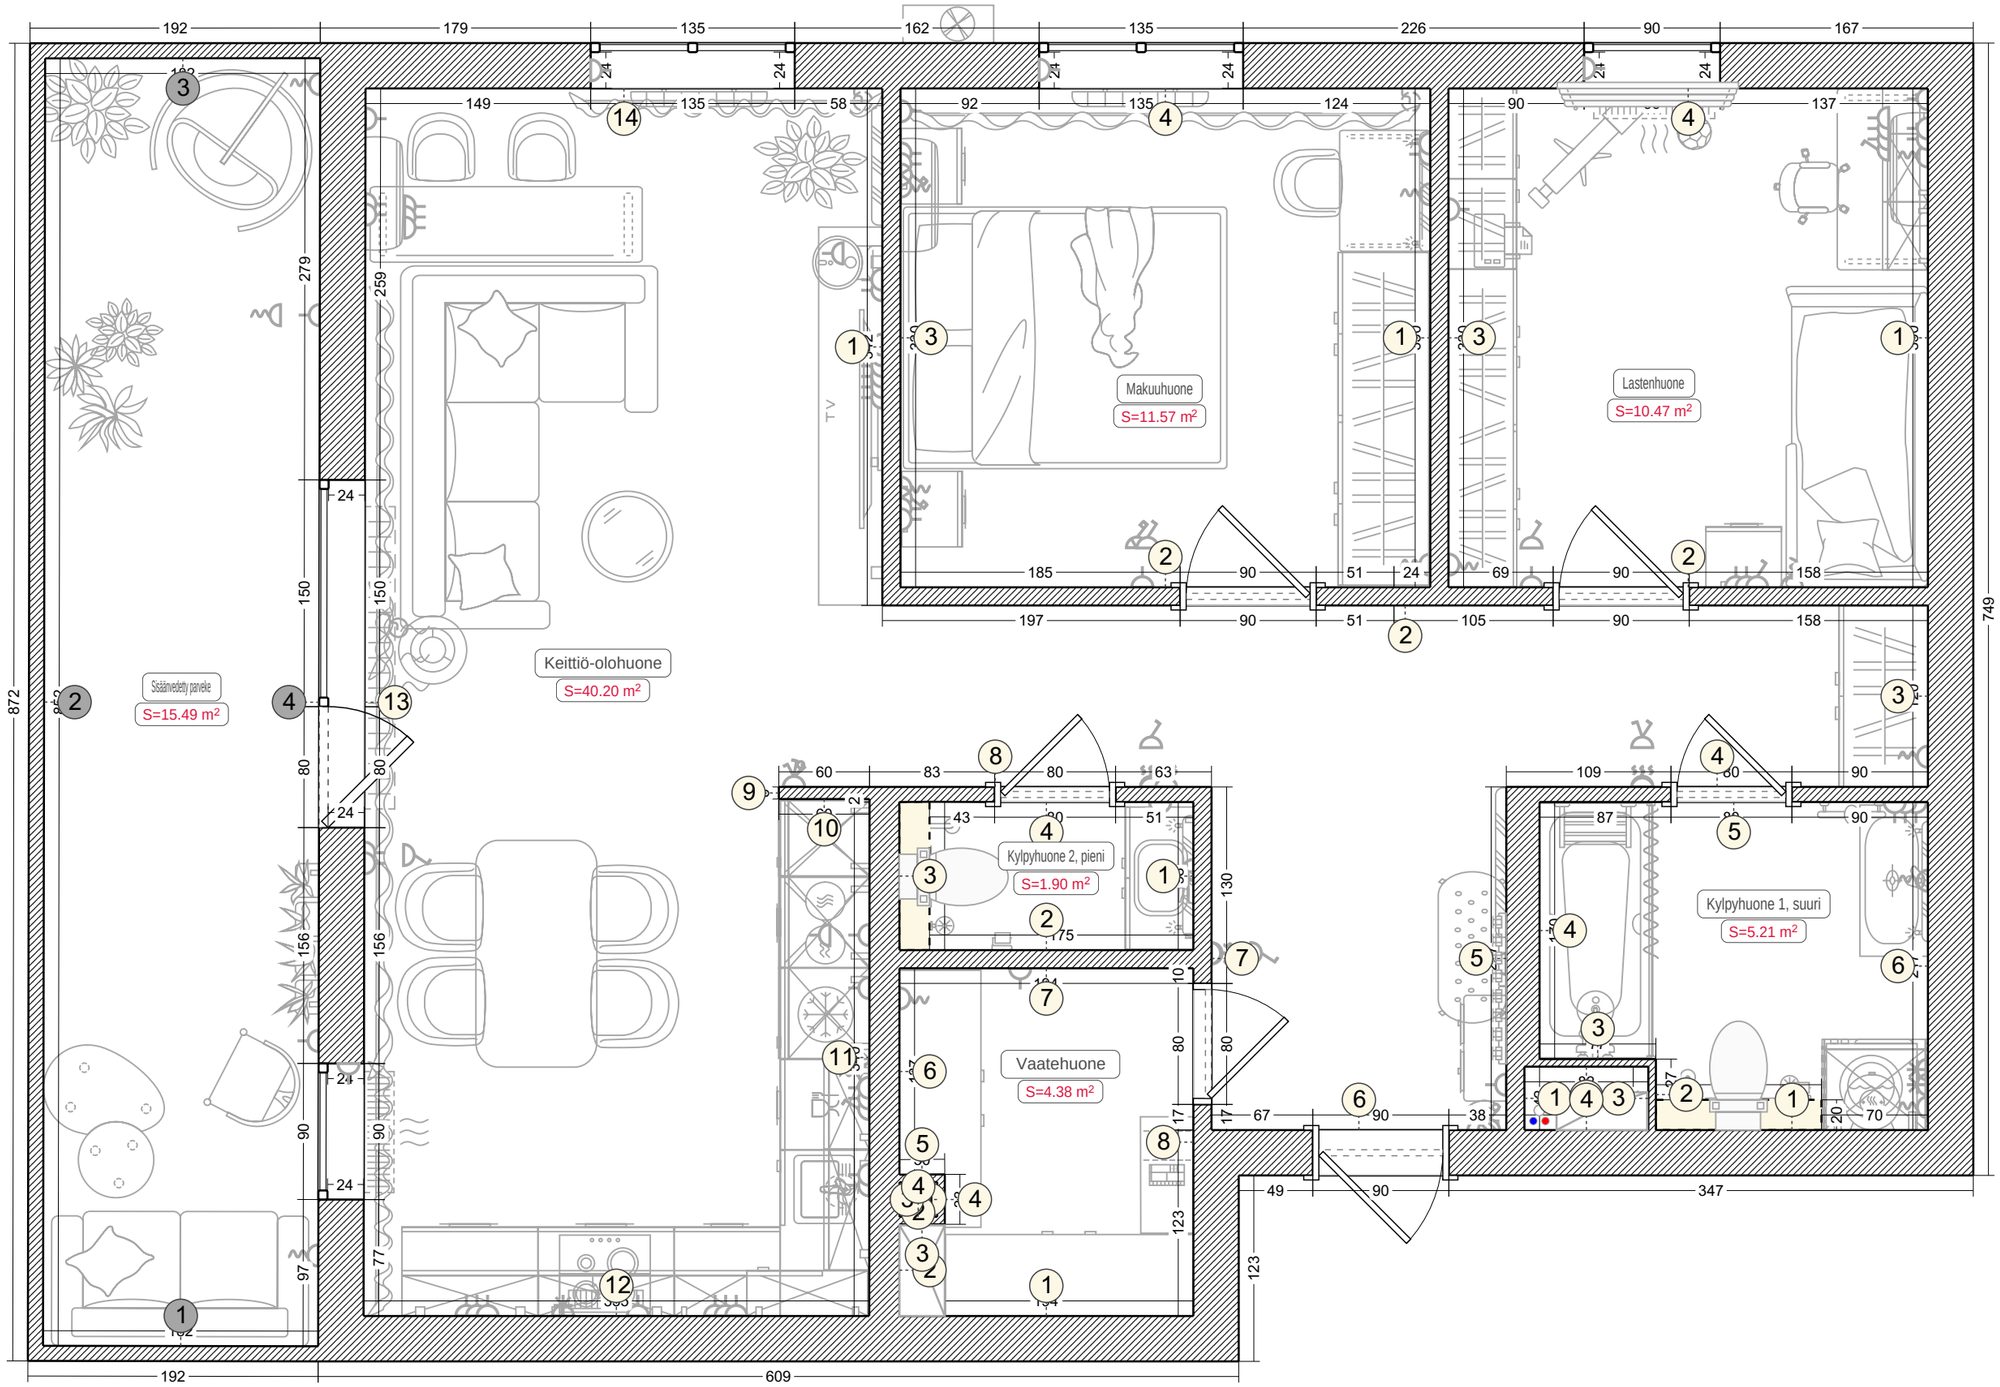

Seinäprojektiot. Keittiö-olohuone (1-11)

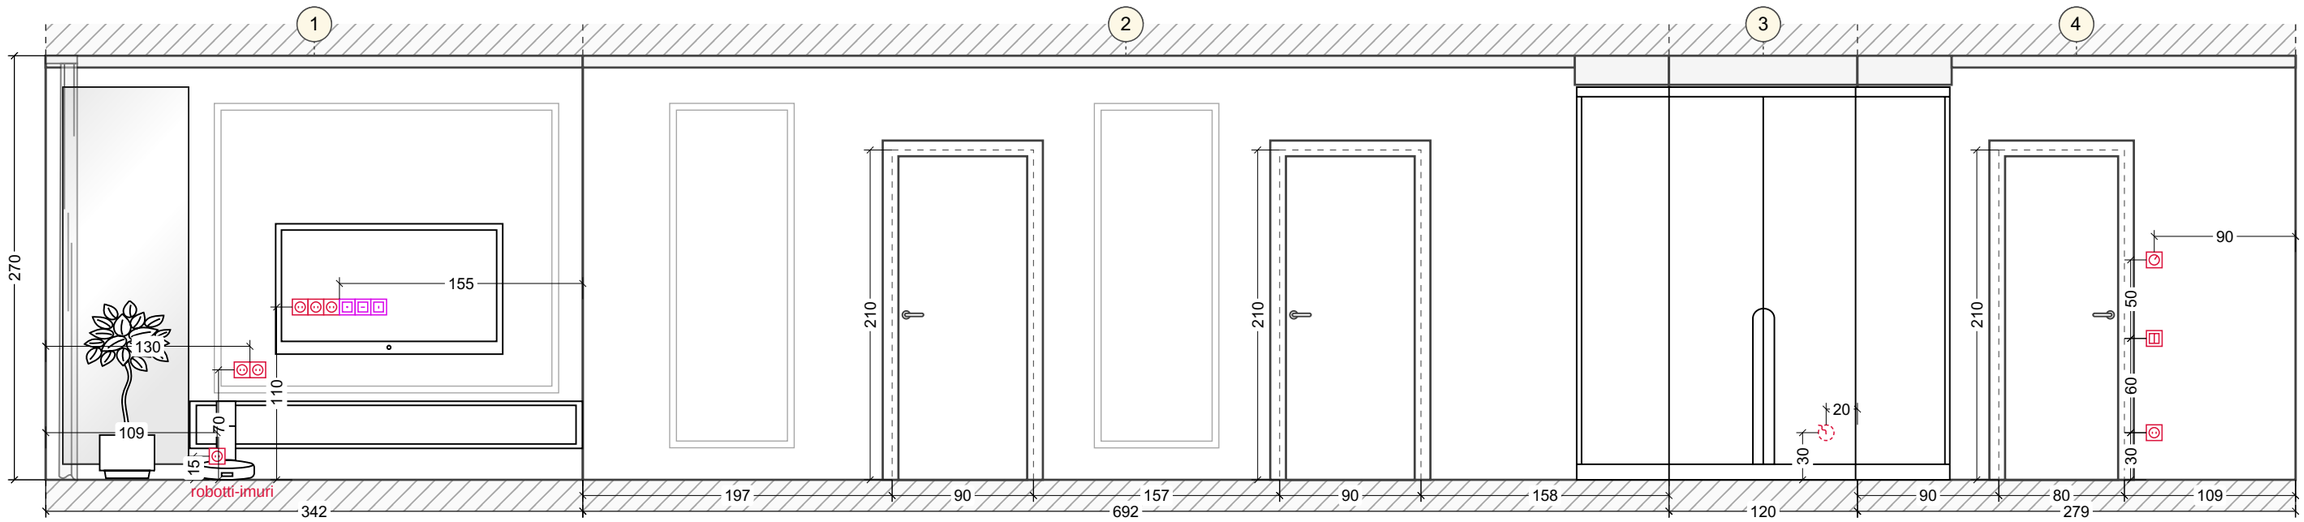

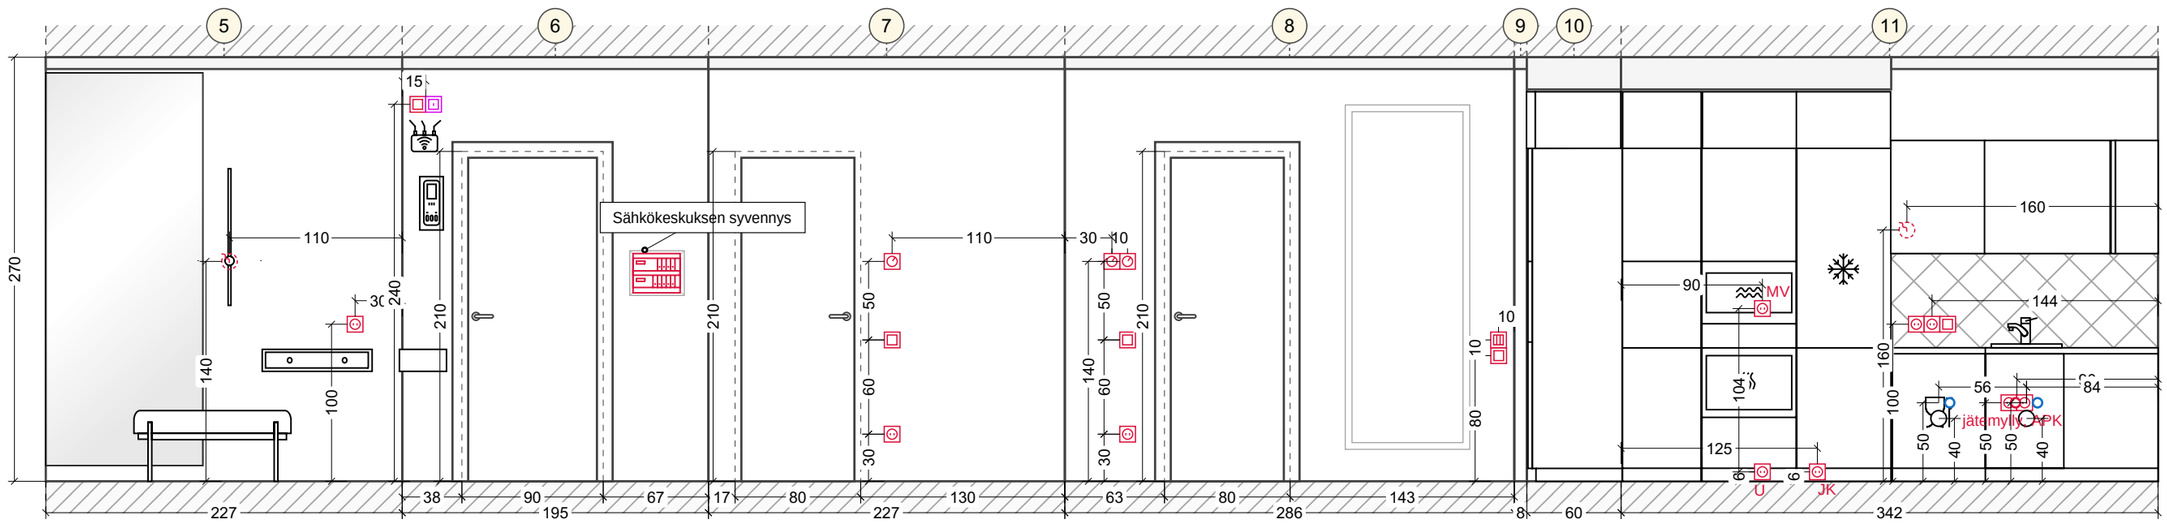

Seinäprojektiot. Keittiö-olohuone (12-14)

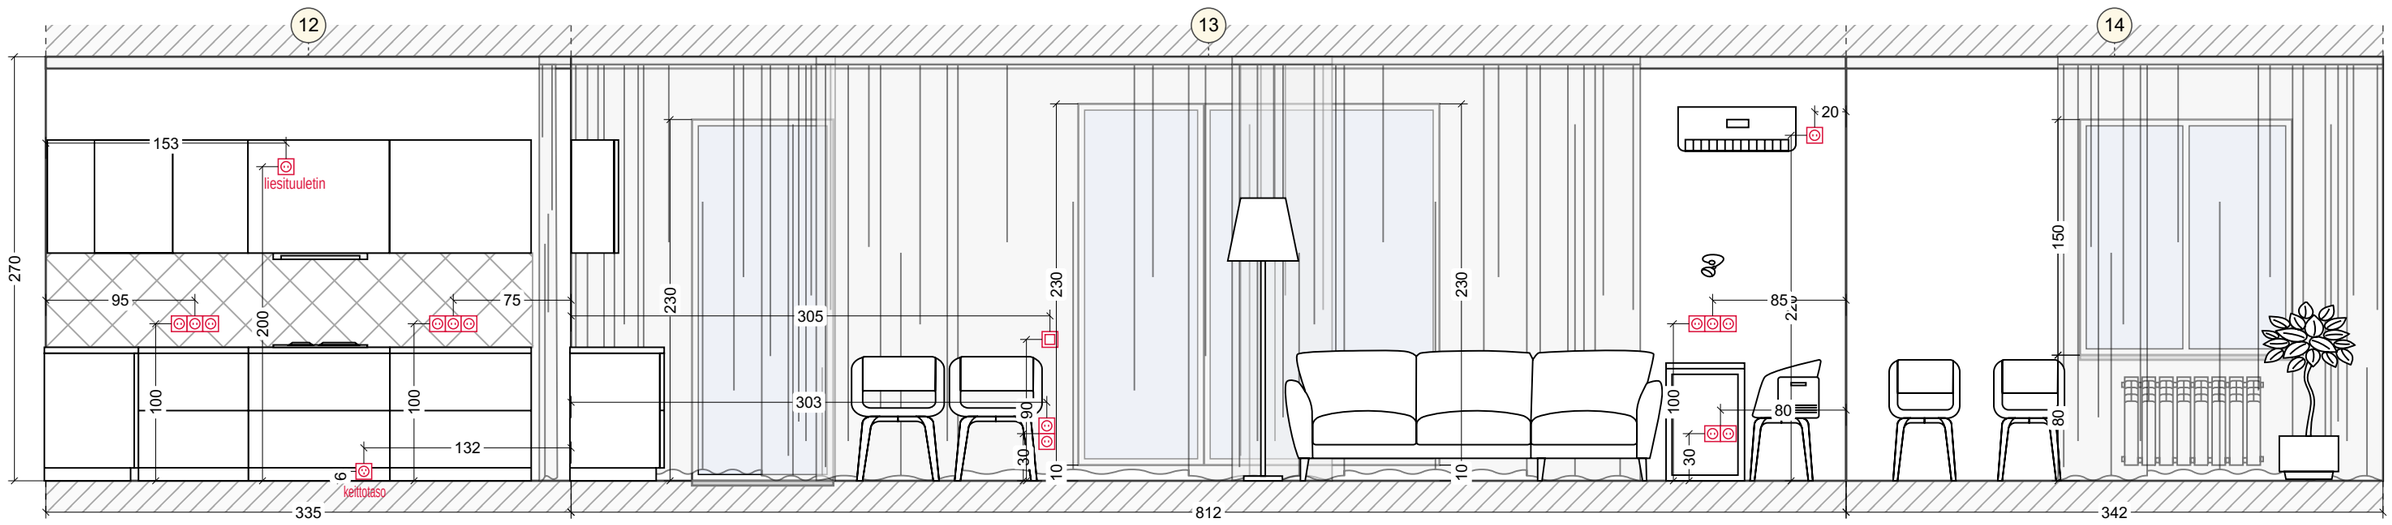

Seinäprojektiot. Keittiö-olohuone (1-11)

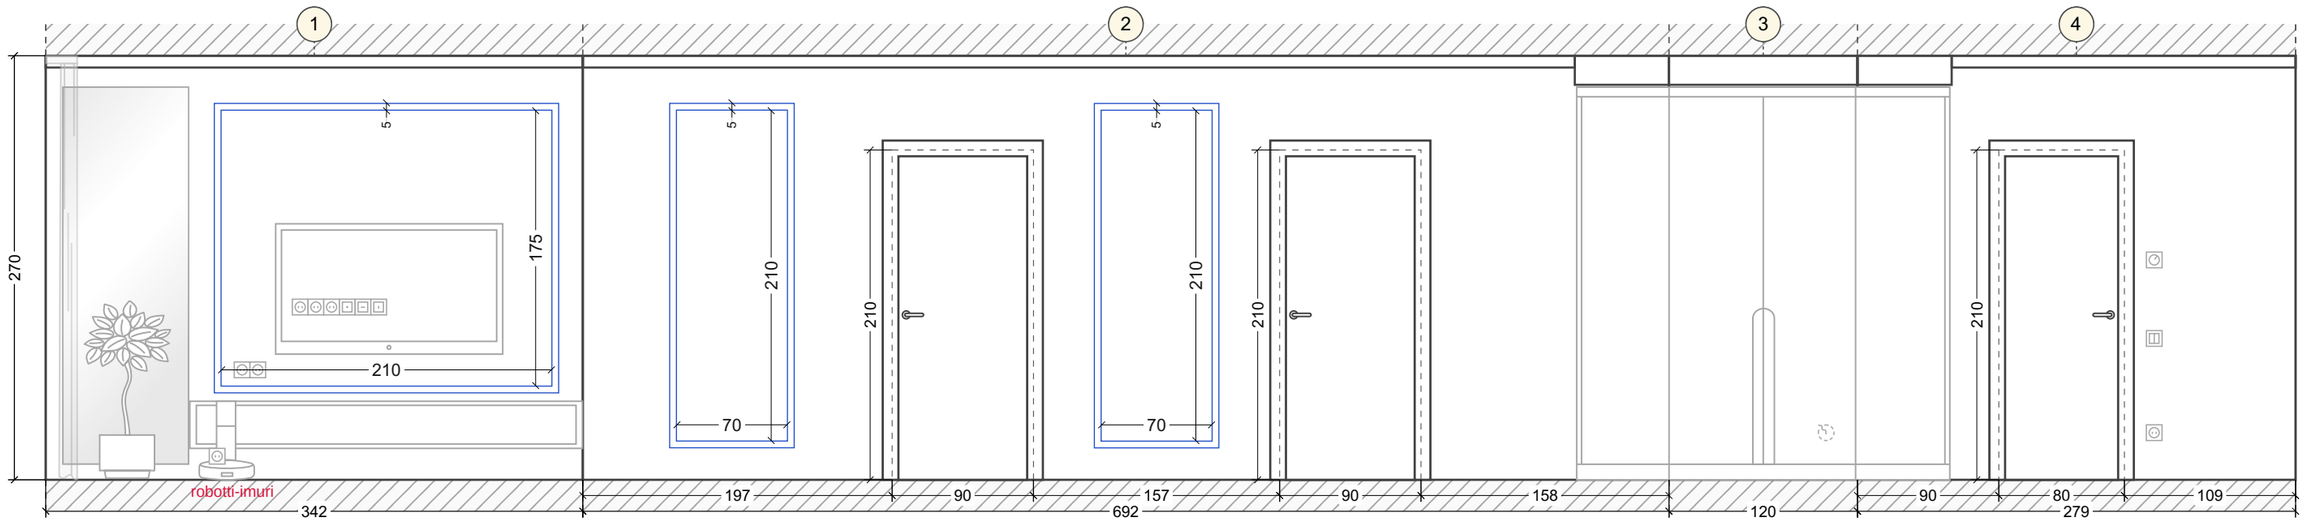

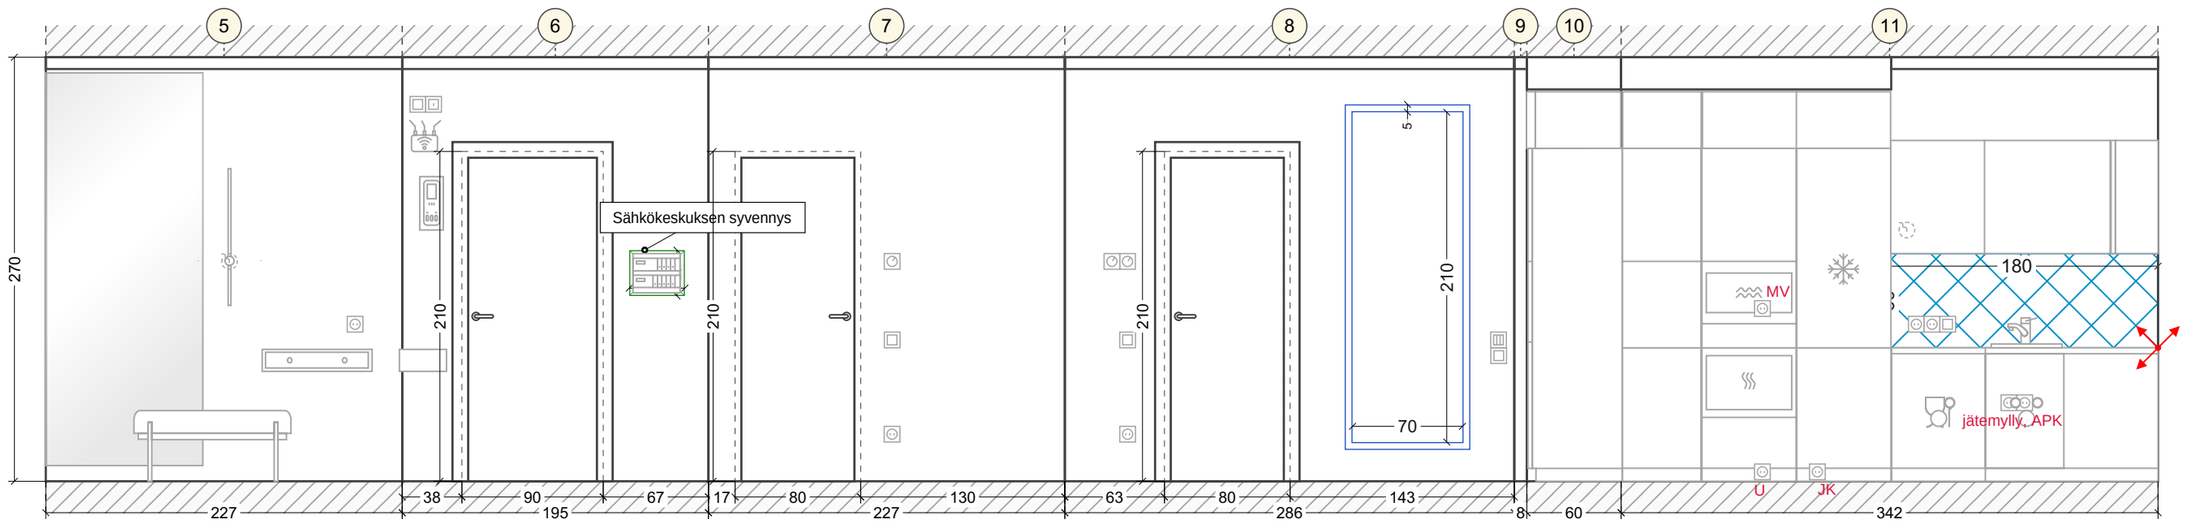

Projekti nro DEMO-001

Tallinn, Näidise tänav 12

Majaplaan Demo

Seinäprojektiot. Keittiö-olohuone (12-14)

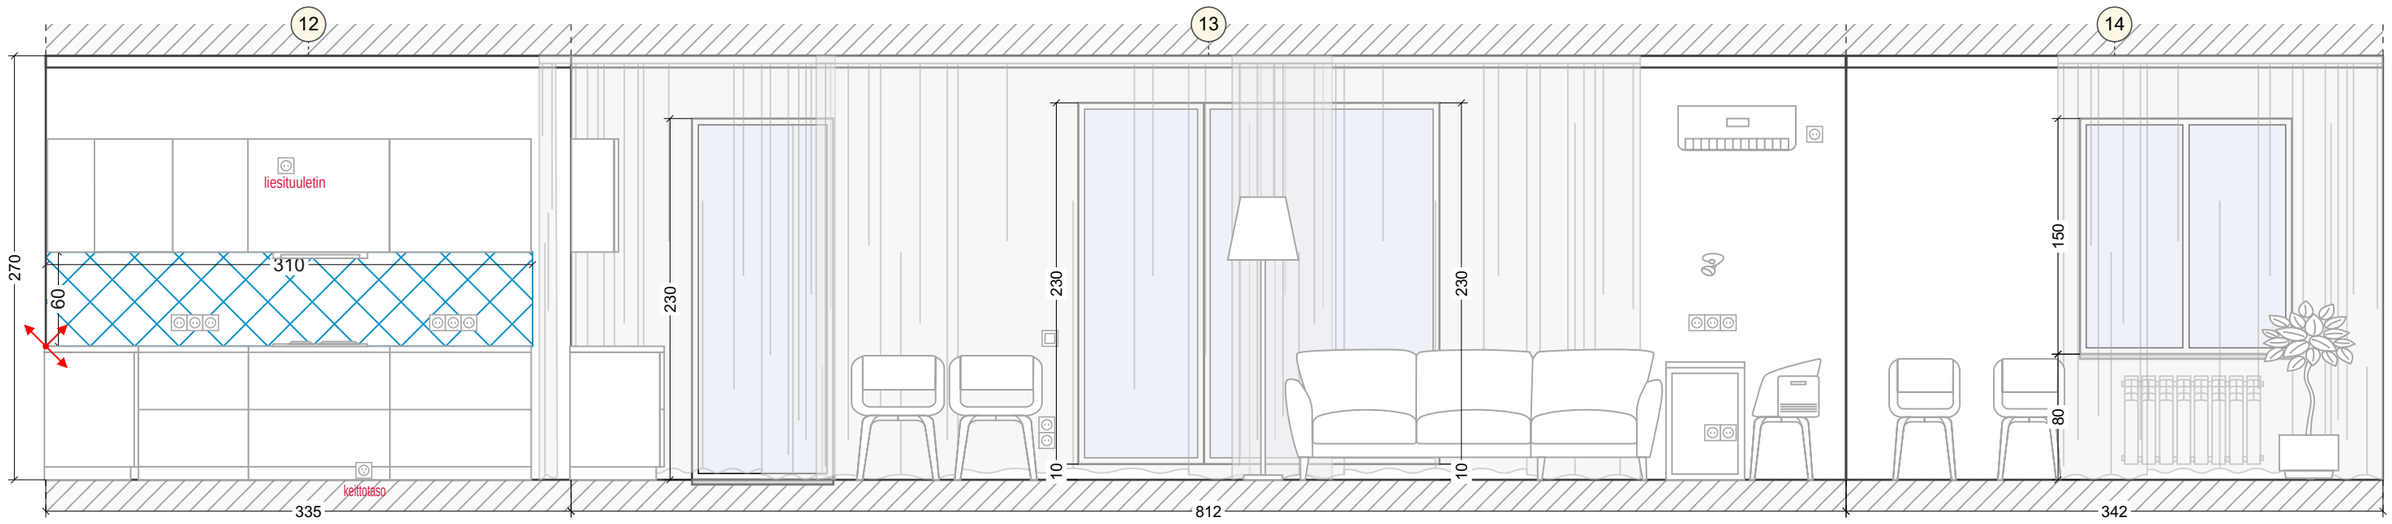

Seinäprojektiot. Makuuhuone (1-4)

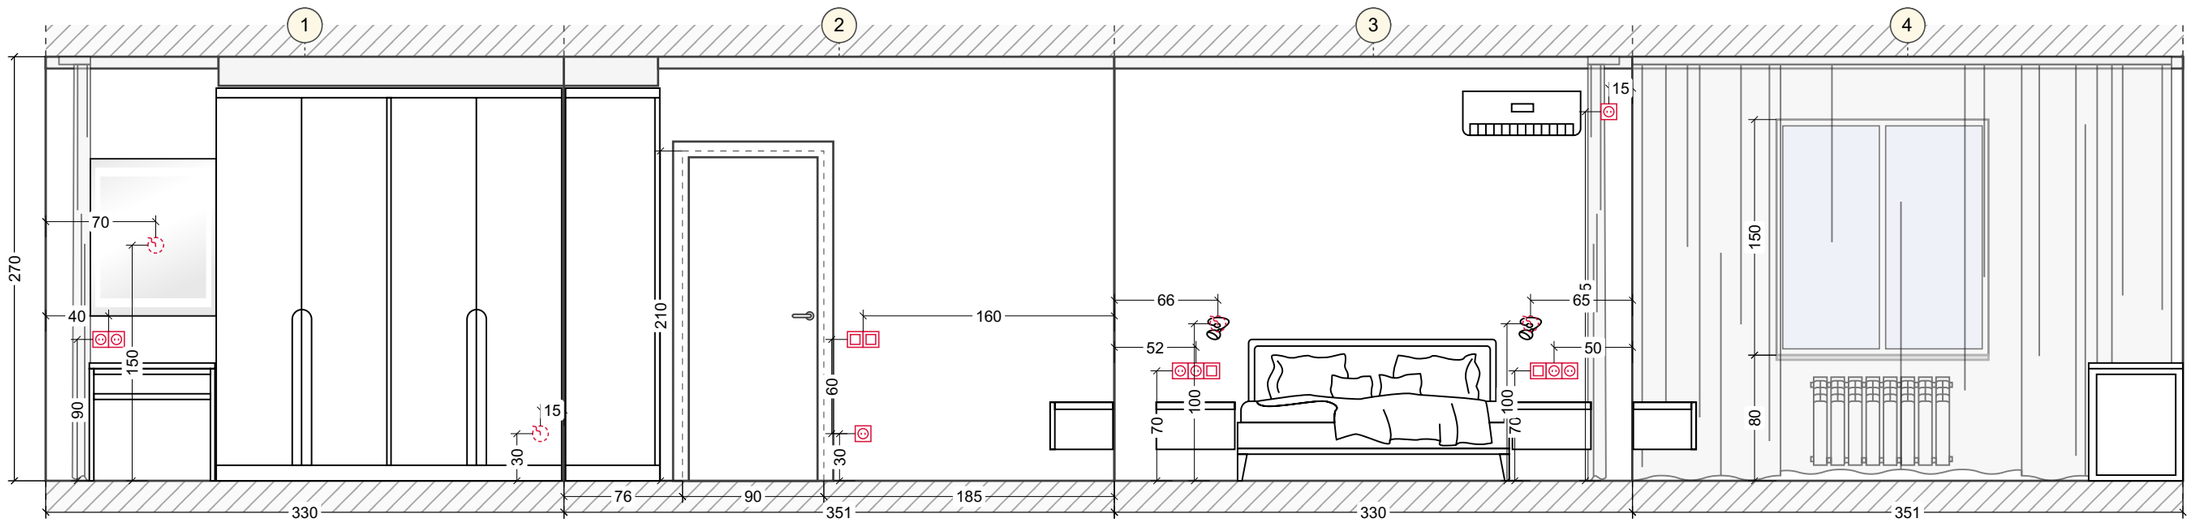

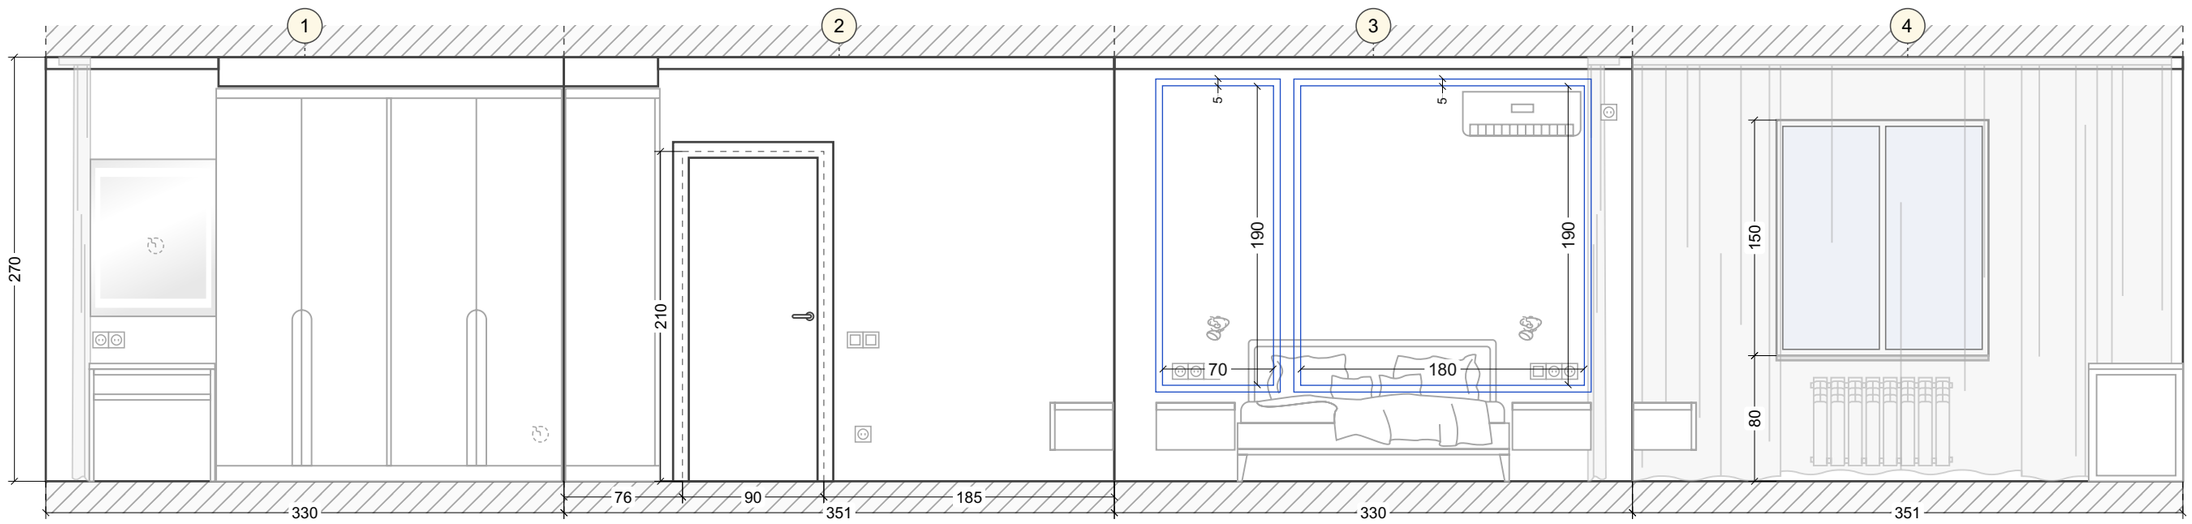

Seinäprojektiot. Lastenhuone (1-4)

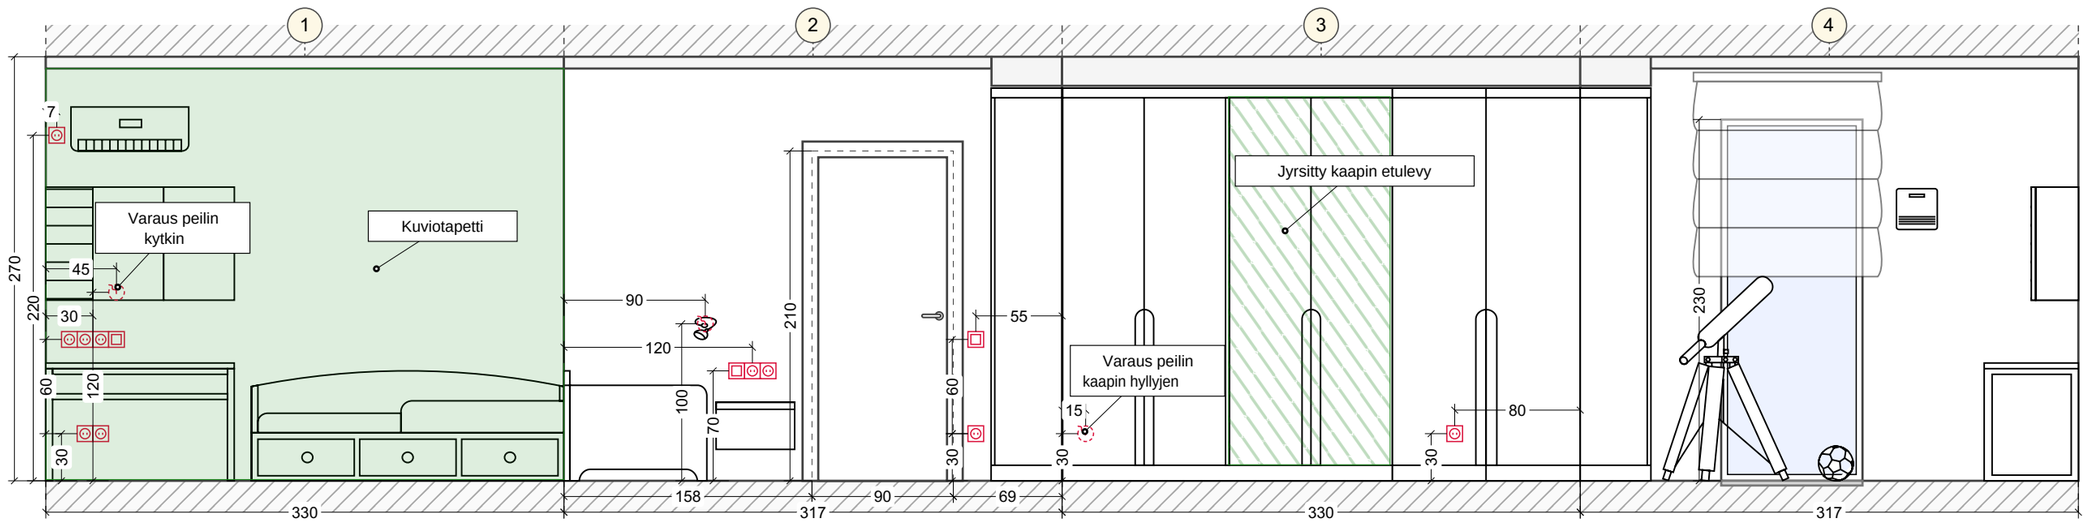

Seinäprojektiot. Kylpyhuone 1, suuri (1-6)

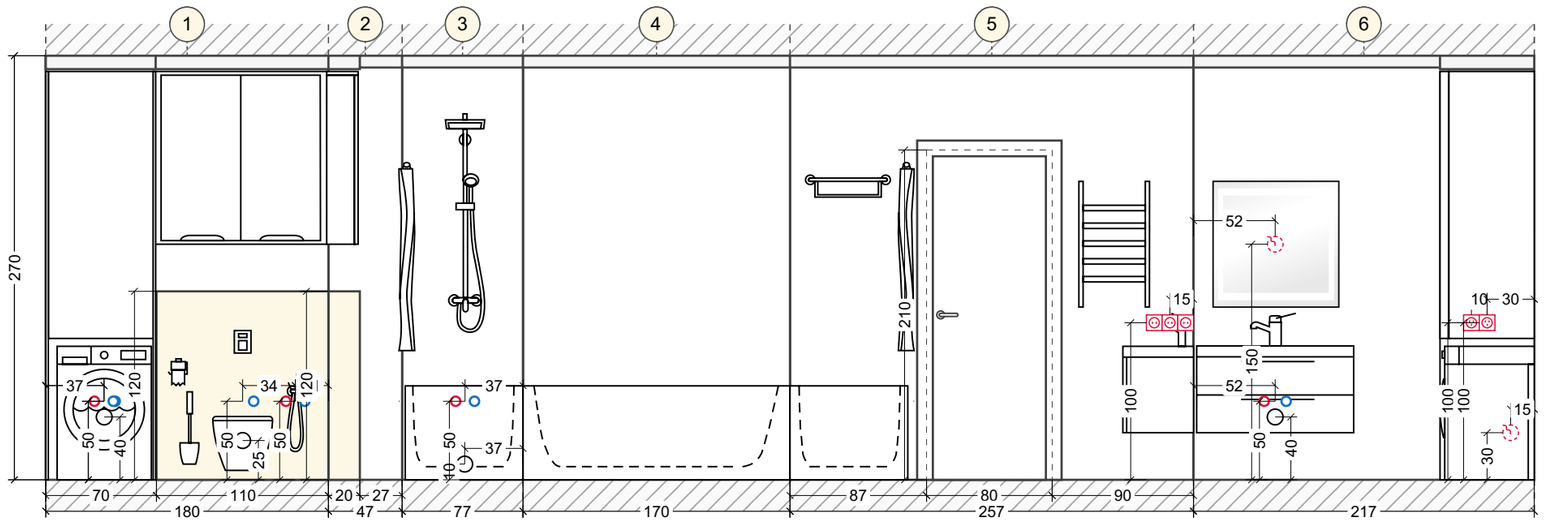

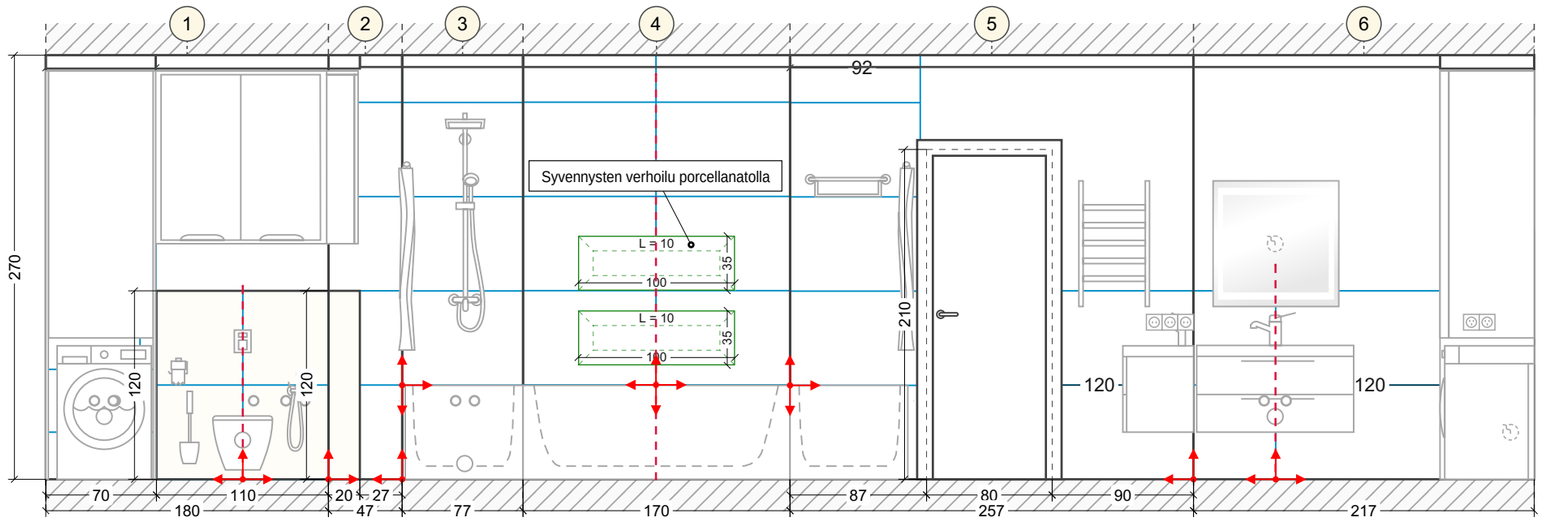

Seinäprojektiot. Vaatehuone (1-8)

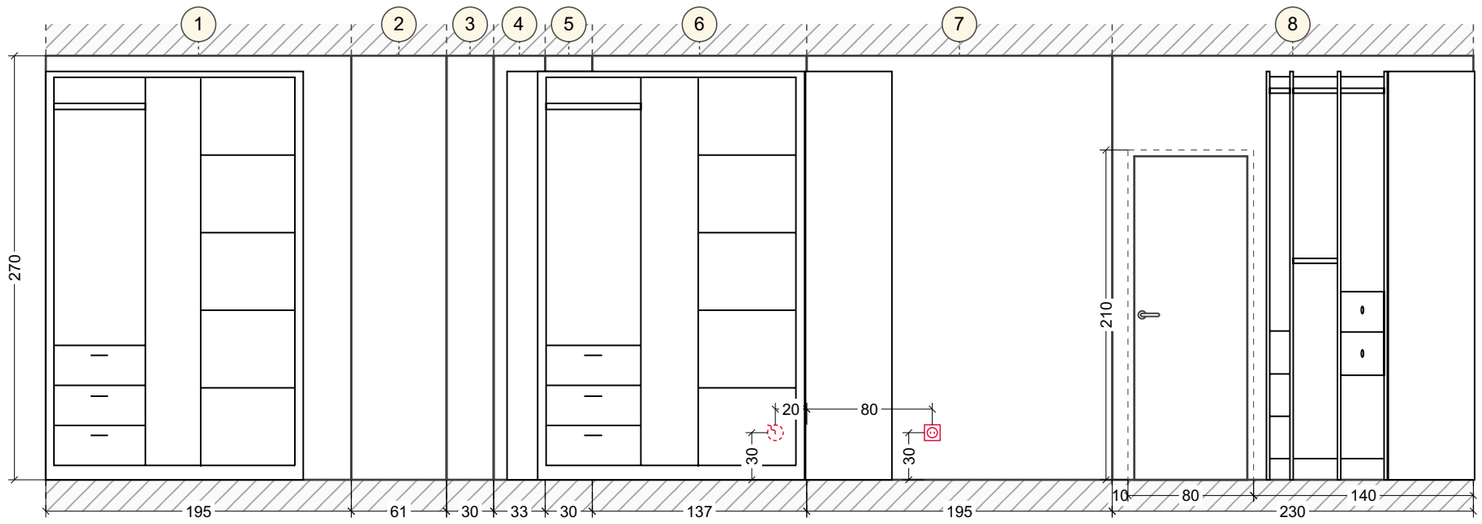

Seinäprojektiot. Kylpyhuone 2, pieni (1-4)

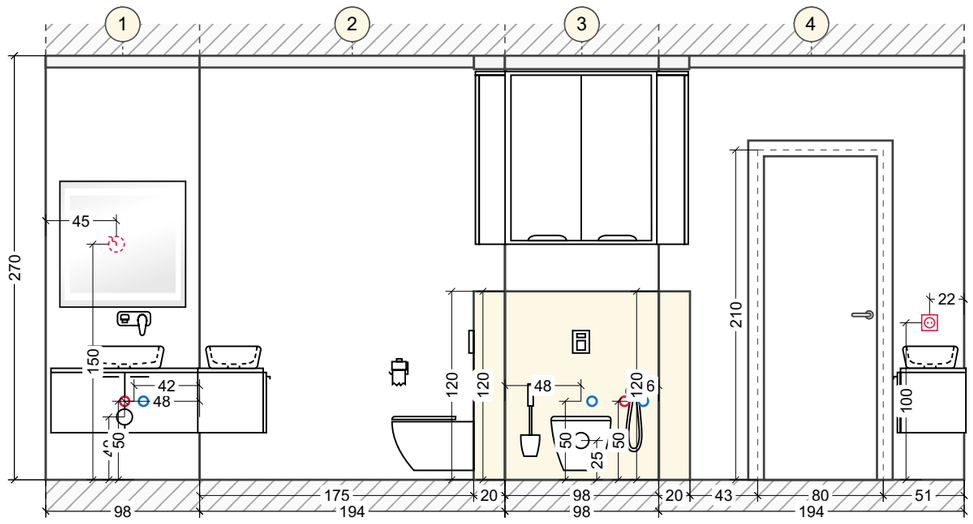

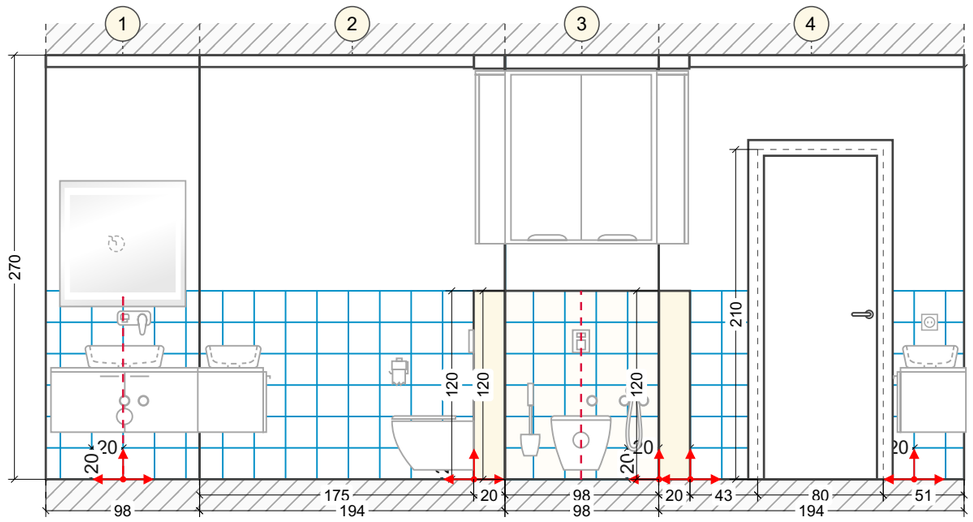

Projekti nro DEMO-001

Tallinn, Näidise tänav 12

Majaplaan Demo